



ΕΦΗΜΕΡΙΣ ΤΗΣ ΚΥΒΕΡΝΗΣΕΩΣ

ΤΗΣ ΕΛΛΗΝΙΚΗΣ ΔΗΜΟΚΡΑΤΙΑΣ

ΤΕΥΧΟΣ ΤΕΤΑΡΤΟ **Αρ. Φύλλου 640**

24 Ιουλίου 1997

ΠΕΡΙΕΧΟΜΕΝΑ

ΑΝΑΔΑΣΩΣΕΙΣ

ΑΠΟΦΑΣΕΙΣ

ΑΠΑΛΛΟΤΡΙΩΣΕΙΣ

ΑΠΟΦΑΣΕΙΣ

ΑΝΑΔΑΣΩΣΕΙΣ

ΑΠΟΦΑΣΕΙΣ

Αριθ. 1420/96 (1)

Κήρυξη ως αναδασωτέας εκτάσεως 2540 τ.μ. στη θέση «Μαύρο Λιθάρι» Κοινότητος Αναβύσσου του Νομού Αττικής.

Ο ΓΕΝ. ΓΡΑΜΜΑΤΕΑΣ ΠΕΡΙΦΕΡΕΙΑΣ ΑΤΤΙΚΗΣ

Έχοντας υπόψη:

1. Τις διατάξεις του Ν. 3200/55 «Περί Διοικητικής Αποκεντρώσεως», όπως αυτές τροποποιήθηκαν μεταγενέστερα μετο Ν.Δ. 532/70.

2. Τις διατάξεις των Ν. 2218/94, 2240/94 (άρθρο 4) και 2273/94 (παρ. 5 άρθρου 14) «Περί Νομαρχιακής Αυτοδιοίκησης» καθώς και τις διατάξεις του Ν. 2399/96 (άρθρο 14 παρ.1 & 2).

3. Τις διατάξεις της παρ. 3 του άρθρου 117 του Συντάγματος της Χώρας.

4. Τις διατάξεις του Ν. 998/79 «Περί προστασίας των Δασών και των Δασικών εν γένει εκτάσεων της Χώρας» και ειδικότερα:

α) Του άρθρου 41 παρ. 1.

β) Του άρθρου 38 παρ. 1 και

γ) Του άρθρου 75 παρ. 1 & 2.

5. Την αριθ. 20068/29.4.1996 τηλετυπική διαταγή του Υπουργείου Εσωτερικών.

6. Την αριθ. 982, 956/16.5.1996 δ/γή της Περιφέρειας Αττικής.

7. Τις διαταγές του Υπουργείου Γεωργίας:

α) 160417/1180/8.7.80, «Περί οδηγιών για τις αναδωτέες εκτάσεις».

β) 182447/3049/24.9.80.

γ) 171076/4266/21.10.1985.

8. Την αριθ. 1413/19.4.1996 πρόταση του Δασαρχείου Λαυρίου σχετικά με την κήρυξη ως αναδασωτέας, της αναφερομένης στο θέμα εκτάσεως, αποφασίζουμε:

Κηρύσσουμε αναδασωτέα ώστε να αποκλεισθεί η διάθεσή της για άλλο προορισμό, την Κοινότητα εποικιστική δασική έκταση (δάσος), εμβαδού δύο χιλιάδων πεντακοσίων σαράντα (2.540) τετρ. μέτρων, στη θέση «Μαύρο Λιθάρι» περιφερείας Κοινότητος Αναβύσσου, Ν. Αττικής με σκοπό τη διατήρηση του χαρακτήρα του δάσους του οποίου η δασική βλάστηση αποτελούμενη από πρίνα, σχίνα, αγριελιές και πευκόδενδρα, καταστράφηκε με παράνομη περίφραξη από σιδηροπασσάλους, συρματόπλεγμα και σιδηρόπορτες, μήκους 125 μ. περίπου, με την αυθαίρετη κατασκευή οικίας διαστάσεων 9,5μx-11,5μx4,4μ (υπερυψωμένο ισόγειο) και την κατασκευή τμήματος οικίας διαστάσεων, 5,2μx18,2μx10,4μ (υπερυψωμένο ισόγειο, Α και Β όροφος), με την αυθαίρετη κατασκευή βοηθητικών χώρων διαστάσεων α) 6,4μ–8μx5μx3,6μ, β) 2,5μx2μx1,9μ, γ) 4,4μx4,3μx2μ και δ) 2,4μx2,9μx2,7μ, με την αυθαίρετη κατασκευή γκαράζ αυτοκινήτου διαστάσεων 3,4μx4,4μx2,6μ, με την αυθαίρετη κατασκευή τμήματος δεξαμενής νερού διαστάσεων 1,7μ-0μx3,1μx1,8μ από μπετόν με την αυθαίρετη κατασκευή τοιχίων υποστηρίξεως εδάφους, από μπετόν, συνολικού μήκους 195μ διαφόρου πάχους και ύψους και με την παράνομη φύτευση καρποφόρων και καλλωπιστικών δένδρων.

Οι ανωτέρω αυθαίρετες πράξεις έγιναν μετά από το 1980 εκτός από το μήμα οικίας που εμφανίζεται στις αεροφωτογραφίες του 1978, η υπόψη δε έκταση έχει παραχωρηθεί στην Κοινότητα Αναβύσσου με την αριθ. 85729/63 απόφαση Νομάρχη Ανατ. Αττικής και προσδιορίζεται από τα στοιχεία α - β - γ - δ - ε - ζ - η - θ - ι - κ - λ - μ ν - ξ - α όπως φαίνονται στο συνημμένο διάγραμμα το οποίο αποτελεί αναπόσπαστο μέρος της αποφάσεως αυθτής και έχει όρια:

Ανατολικά: Με οικοπεδοποιημένη μη δασική έκταση κληροτεμάχια και το αριθ. 1102 τεμάχιο (κοινόχρηστο).

Δυτικά: Με αγροτικό δρόμο και έκταση του 1102 γ τεμαχίου (κοινόχρηστο).

Βόρεια: Με συνεχόμενη έκταση του 1102γ κοινόχρηστου τεμαχίου.

Νότια: Με οικοπεδική μη δασική έκταση - κληροτεμάχια.

Η απόφαση αυτή να δημοσιευθεί στην Εφημερίδα της Κυβερνήσεως.

Παλλήνη, 28 Μαΐου 1997

Με εντολή Γεν. Γραμ. Περιφ. Αττικής
Ο Προϊστάμενος της Περιφ. Δ/σης
ΒΑΣΙΛΕΙΟΣ ΚΕΠΕΝΟΣ


Απόσπασμα τού αριθ. 6476/6 φύλλου χάρτου Γ.Υ.Σ

στό όποιο έμφαίνεται ή Κοινοτική Δασική έκταση ή όποία έκχερσώθηκε παράνομα από τόν Πέτρο Αν. Τζοβάρα στή θέση Μαύρο Λιθάρι Ανάβυσσος έμβαδού 2.540 τ.μ. αποτελούσα τμήμα τού αριθ. 1102γ τεμαχίου αβγεζηθικλμνξα = παρανόμως έκχερσωθείσα έκταση

Κλίμακα 1:5000

Γιά τήν σύνταξη
Χριστίνα Πλέσσια
Δασοπόνος

Θεωρήθηκε
Λαύριο 18-4-96
ό Δασάρχης
Δημήτριος Νάκος
Δασολόγος

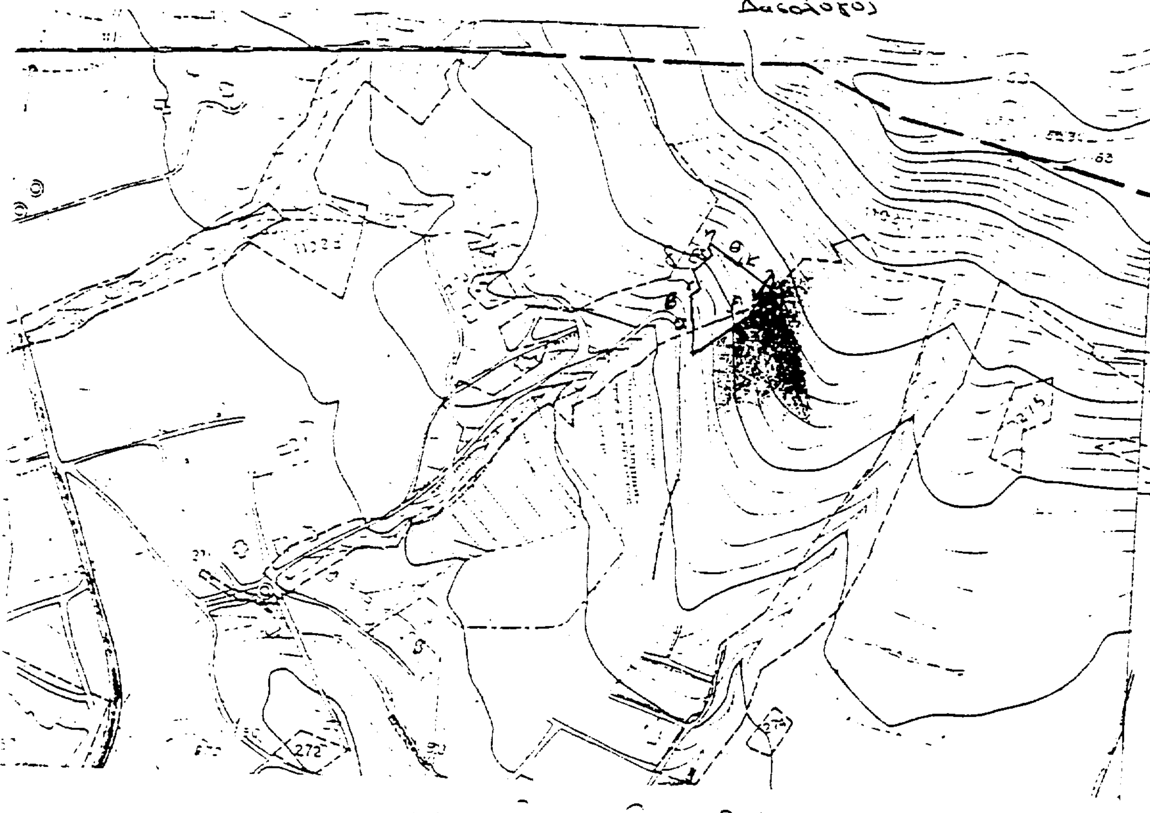


1420/96

Παλλήνη 28-5-1997

Με Ε. Γεν. Γρ. Περιφέρειας Αττικής
της Περιφ. Δ/νσης ... Αττικής

Βασίλειος Κεπενός

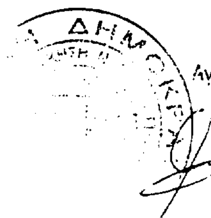

Ακριβές αντίγραφο
Αγία Παρασκευή 28.5.97

Δασολόγος

ΑΠΑΛΛΟΤΡΙΩΣΕΙΣ

ΑΠΟΦΑΣΕΙΣ

Αριθ. 990/Φ32 (2)

Καθορισμός των ορίων του αιγιαλού και δημιουργίας ζώνης παραλίας στη θέση «ΒΑΘΕΙΑ ΛΑΓΚΑΔΑ» ν. Σερίφου.

Η ΑΝΑΠΛ. ΠΕΡΙΦ. ΔΙΕΥΘΥΝΤΡΙΑ Ν. ΚΥΚΛΑΔΩΝ

Έχοντας υπόψη:

1. Τις διατάξεις των άρθρ. 1 μέχρι και 7 του Α.Ν. 2344/1940 «περί αιγιαλού και παραλίας», όπως τροποποιήθηκαν και συμπληρώθηκαν με τις διατάξεις: α) του άρθρου 13 του Ν. 1078/80 και β) του άρθρου 23 του Ν. 1337/83.

2. Τις διατάξεις του άρθρ. 1 της παρ. 1 του Ν. 3200/55 (ΦΕΚ 97/Α/1955) «περί διοικητικής αποκεντρώσεως» σε συνδυασμό με τις διατάξεις του από 28.6.55 Β.Δ/τος «περί εξαιρέσεως από της κατά άρθρο 1 παρ. 1 του Ν. 3200/55 αρμοδιότητος των Νομαρχών αντικειμένων τινών αρμοδιότητος του Υπ. Οικονομικών» του Β.Δ. 704/70 και του άρθρου 1 παρ. 5 του Π.Δ. 71/25.2.84 σχετικά με τη μεταβίβαση αρμοδιοτήτων του Υπουργού Οικονομικών στους Νομάρχες και στις Περιφερειακές Αρχές διανομαρχιακού επιπέδου.

3. Τις διατάξεις της παρ. 9 του άρθρ. 1 του κεφαλαίου Β' της 0.208/181/26.4.82 (ΦΕΚ 214/26.4.82 τεύχος Β') κοινής απόφασης των Υπουργών Προεδρίας Κυβερνήσεως και Οικονομικών «Αναμόρφωση Συλλογικών Οργάνων Γνωμοδοτικής και Αποφασιστικής αρμοδιότητας του Υπ. Οικονομικών».

4. Την από 25.10.96 έκθεση της «Επιτροπής καθορισμού των ορίων του αιγιαλού και παραλίας και θέσεων αμμοληψίας» που καθόρισε τα όρια του αιγιαλού και της παραλίας στην περιοχή «ΒΑΘΕΙΑ ΛΑΓΚΑΔΑ» ν. Σερίφου και τα από Αυγούστου 1995 με κλίμακα 1:500 τοπογραφικά διαγράμματα σε πέντε (5) πινακίδες του Αχιλλέα Γαζή, Τοπ. Μηχανικού που θεωρήθηκαν την 25.10.96 και συνοδεύουν την έκθεση της προαναφερομένης Επιτροπής.

5. Τη σύμφωνη γνώμη του Γεν. Επιτελείου Ναυτικού, που διατυπώθηκε στο 544.5/254/7.5.1997 έγγραφό του.

6. Τις διατάξεις του Ν. 2218/94 «περί ίδρυσης Νομαρχιακής Αυτοδιοίκησης κ.λπ.» ΦΕΚ 90Α/13.6.94 όπως αυτός τροποποιήθηκε με το Ν. 2240/94, αποφασίζουμε:

1. Επικυρώνουμε την από 25.10.1996 έκθεση της Επιτροπής καθορισμού των ορίων του αιγιαλού και παραλίας και θέσεων αμμοληψίας, στη θέση «ΒΑΘΕΙΑ ΛΑΓΚΑΔΑ» ν. Σερίφου καθώς και τα από Αυγούστου 1995 τοπογραφικά διαγράμματα σε πέντε (5) πινακίδες που την συνοδεύουν, τα οποία συντάχθηκαν από τον Αχιλλέα Γαζή, Τοπ. Μηχανικό, με κλίμακα 1:500 και θεωρήθηκαν την 25.10.96 επί των οποίων η πιο πάνω Επιτροπή, καθόρισε την οριογραμμή του αιγιαλού με κόκκινη συνεχή πολυγωνική γραμμή 1, 2, 3, 4, 5, 6, 7,.... 46, 47, 48 την οριογραμμή της παραλίας με κίτρινη συνεχή πολυγωνική γραμμή 1', 2', 3', 4', 5', 6', 7'..... 46', 47', 48 την οριογραμμή του παλαιού αιγιαλού με μπλε συνεχή πολυγωνική γραμμή.

2. Η παρούσα απόφαση μαζί με την έκθεση και τα διαγράμματα, που προαναφέραμε, να δημοσιευθούν στην Εφημερίδα της Κυβερνήσεως.

Ερμούπολη, 23 Ιουνίου 1997

Με εντολή Γεν. Γραμ. Περιφέρειας
Η Αναπλ. Περιφ/κού Δ/ντή
ΒΑΣΙΛΙΚΗ ΒΟΛΙΚΑΚΗ

ΕΚΘΕΣΗ

ΕΠΙΤΡΟΠΗΣ ΚΑΘΟΡΙΣΜΟΥ ΤΩΝ ΟΡΙΩΝ ΑΙΓΙΑΛΟΥ - ΠΑΡΑΛΙΑΣ (κατά το άρθρο 100 του Π.Δ. 284/88)

Για τον καθορισμό για πρώτη φορά των ορίων αιγιαλού και παραλίας στην περιοχή «Βαθειά Λαγκάδα» νήσου Σερίφου.

Στη Σέριφο, σήμερα την 25.10.1996 οι υπογεγραμμένοι:

1. ΘΕΟΔΩΡΟΥ Μάρκος, Εφοριακός Α', Προϊστάμενος της Κτηματικής Υπηρεσίας Ν. Κυκλάδων, Πρόεδρος.

2. ΗΛΙΑΚΗΣ Πέτρος, Πολιτικός Μηχανικός, Προϊστάμενος Τμήματος Τεχνικής Υπηρεσίας Επαρχείου Μήλου, μέλος και

3. ΧΑΤΖΗΒΑΣΙΛΕΙΟΥ Παναγιώτης, Σημαιοφόρος ΛΣ, Λιμενοσταθμάρχης Σερίφου, αναπληρωματικό μέλος, επειδή το τακτικό μέλος κωλυόταν να συμμετάσχει, που αποτελούν την επιτροπή καθορισμού των ορίων του αιγιαλού και της παραλίας δυνάμει του άρθρου 100 του Π.Δ. 284/88 και της με αρ. πρωτ. 1967/4.10.96 απόφασης Αναπλ. Περιφερειακής Διευθύντριας Κυκλάδων (Π.Δ. 284/88) που συγκλήθηκε με εντολή του προέδρου της, πήγε επί τόπου στην προαναφερόμενη περιοχή, αφού έλαβε υπόψη:

1. Την από 1.10.1995 αίτηση (ΑΠ 1905/10.10.95) του Αποστόλου Βεντούρη, κατοίκου Π. Φαλήρου (Λεωφ. Ποσειδώνος 73) με την οποία ζητείται ο καθορισμός των ορίων του αιγιαλού και της παραλίας στη παραπάνω περιοχή.

2. Το τοπογραφικό και υψομετρικό διάγραμμα σε πέντε πινακίδες και κλίμακα 1:500 που συντάχθηκε από τον Αχιλλέα - Σπυρίδωνα Γαζή, Διπλ. Τοπογράφο Μηχανικό τον Αύγουστο 1995, ελέγχθηκε στο πεδίο για την ακρίβεια της αποτύπωσης από τον Πέτρο Ηλιάκη, Πολιτικό Μηχανικό την 25.10.96 και θεωρήθηκε από τον Προϊστάμενο του Τμήματος Τεχνικών Υπηρεσιών Επαρχείου Μήλου την 25.10.1996 όπως ορίζει το άρθρο 20 του Ν. 719/77.

3. Τις διατάξεις του Ν. 1337/83 και του Α.Ν. 2344/40 όπως αυτός τροποποιήθηκε και την προς αυτόν σχετική Δικαστηριακή και Διοικητική Νομολογία.

4. Την αντίληψη που σχηματίστηκε από τη μετάβαση επί τόπου για το πλάτος της ζώνης της ξηράς που βρέχεται, τη μορφολογία του εδάφους (βραχώδης ακτή με μικρή αμμώδη έκταση), την κατάσταση της ακτής, του θαλάσσιου χώρου, τα θαλάσσια ρεύματα, τις επικρατούσες καιρικές συνθήκες και τα λοιπά στοιχεία, αποφασίζει:

1. Καθορίζει στο παραπάνω τοπογραφικό διάγραμμα:

α. Την οριογραμμή του αιγιαλού με κόκκινη συνεχή πολυγωνική γραμμή με στοιχεία 1, 2, ... 48.

β. Την οριογραμμή της παραλίας με κίτρινη συνεχή πολυγωνική γραμμή με στοιχεία 1', 2', ... 48' επειδή δεν εξυπηρετούνται οι σκοποί της παρ. 1 του άρθρου 7 του Α.Ν.2344/40.

γ. Η ζώνη της παραλίας έχει πλάτος 10.000 μέτρα.

δ. Οι εξασφαλίσεις των κορυφών όδευσης αιγιαλού και παραλίας έγιναν με ορθογώνιες συντεταγμένες εξαρτημένες από το Κρατικό Τριγωνομετρικό Δίκτυο.

2. Αποφαίνεται ότι δεν υπάρχει παλαιός αιγιαλός.

3. Δεν υπάρχουν κτίσματα στη ζώνη της παραλίας.


ΠΙΝΑΚΑΣ ΟΡΘΟΓΩΝΙΩΝ ΣΥΝΤΕΤΑΓΜΕΝΩΝ ΠΟΛΥΓΩΝΙΚΩΝ

ΑΙΓΙΑΛΟΣ			ΠΑΡΑΛΙΑ		
α/α	X	Y	α/α	X	Y
1	5603.53	-6470.65	1'	5596.30	-6463.80
2	5591.52	-6482.98	2'	5580.25	-6479.80
3	5606.60	-6560.80	3'	5597.40	-6565.75
4	5631.31	-6585.99	4'	5620.40	-6589.60
5	5628.20	-6606.20	5'	5617.40	-6611.35
6	5656.47	-6623.64	6'	5649.65	-6630.80
7	5677.77	-6652.84	7'	5674.70	-6665.60
8	5694.06	-6645.34	8'	5691.00	-6658.10
9	5702.20	-6656.25	9'	5697.00	-6665.75
10	5727.45	-6658.18	10'	5723.20	-6668.40
11	5750.00	-6682.70	11'	5739.75	-6686.40
12	5750.00	-6700.00	12'	5739.75	-6696.40
13	5720.18	-6736.98	13'	5715.70	-6726.60
14	5659.79	-6729.65	14'	5657.80	-6719.40
15	5643.03	-6737.63	15'	5636.90	-6729.70
16	5629.49	-6751.42	16'	5615.20	-6751.60
17	5638.80	-6760.10	17'	5621.60	-6757.90
18	5589.27	-6786.50	18'	5586.50	-6777.10
19	5532.70	-6794.80	19'	5531.90	-6785.00
20	5520.31	-6794.54	20'	5518.10	-6784.90
21	5504.60	-6801.00	21'	5490.80	-6795.70
22	5516.15	-6825.94	22'	5507.80	-6831.75
23	5537.40	-6847.77	23'	5530.70	-6855.50
24	5584.20	-6886.10	24'	5575.80	-6891.90
25	5597.10	-6923.14	25'	5586.60	-6923.50
26	5590.02	-6956.79	26'	5580.00	-6957.00
27	5598.69	-6988.90	27'	5589.60	-6992.95
28	5616.84	-7017.99	28'	5610.10	-7026.10
29	5643.97	-7031.44	29'	5638.80	-7039.75
30	5666.75	-7048.34	30'	5661.60	-7057.00
31	5708.50	-7067.30	31'	5700.40	-7074.40
32	5724.02	-7111.13	32'	5714.80	-7114.85
33	5745.12	-7158.85	33'	5736.50	-7164.10
34	5767.40	-7185.45	34'	5755.60	-7187.00
35	5763.78	-7192.47	35'	5752.10	-7194.60
36	5793.30	-7227.10	36'	5787.10	-7235.25
37	5819.09	-7238.12	37'	5819.85	-7249.10
38	5832.44	-7229.88	38'	5830.50	-7242.95
39	5850.00	-7250.00	39'	5839.50	-7253.00
40	5844.46	-7280.26	40'	5835.25	-7271.80
41	5740.44	-7297.61	41'	5738.00	-7287.90
42	5671.67	-7319.64	42'	5669.50	-7309.65
43	5614.40	-7323.50	43'	5614.20	-7313.75
44	5526.44	-7319.10	44'	5529.00	-7309.50
45	5509.57	-7310.50	45'	5512.30	-7301.15
46	5452.48	-7304.70	46'	5452.35	-7294.80
47	5405.22	-7314.29	47'	5402.40	-7304.80
48	5405.22	-7314.29	48'	5353.60	-7324.30


Η ΕΠΙΤΡΟΠΗ


Ο Πρόεδρος
ΜΑΡΚΟΣ ΘΕΟΔΩΡΟΥ

Τα Μέλη
ΠΕΤΡΟΣ ΗΛΙΑΚΗΣ
ΠΑΝΑΓΙΩΤΗΣ ΧΑΤΖΗΒΑΣΙΛΕΙΟΥ

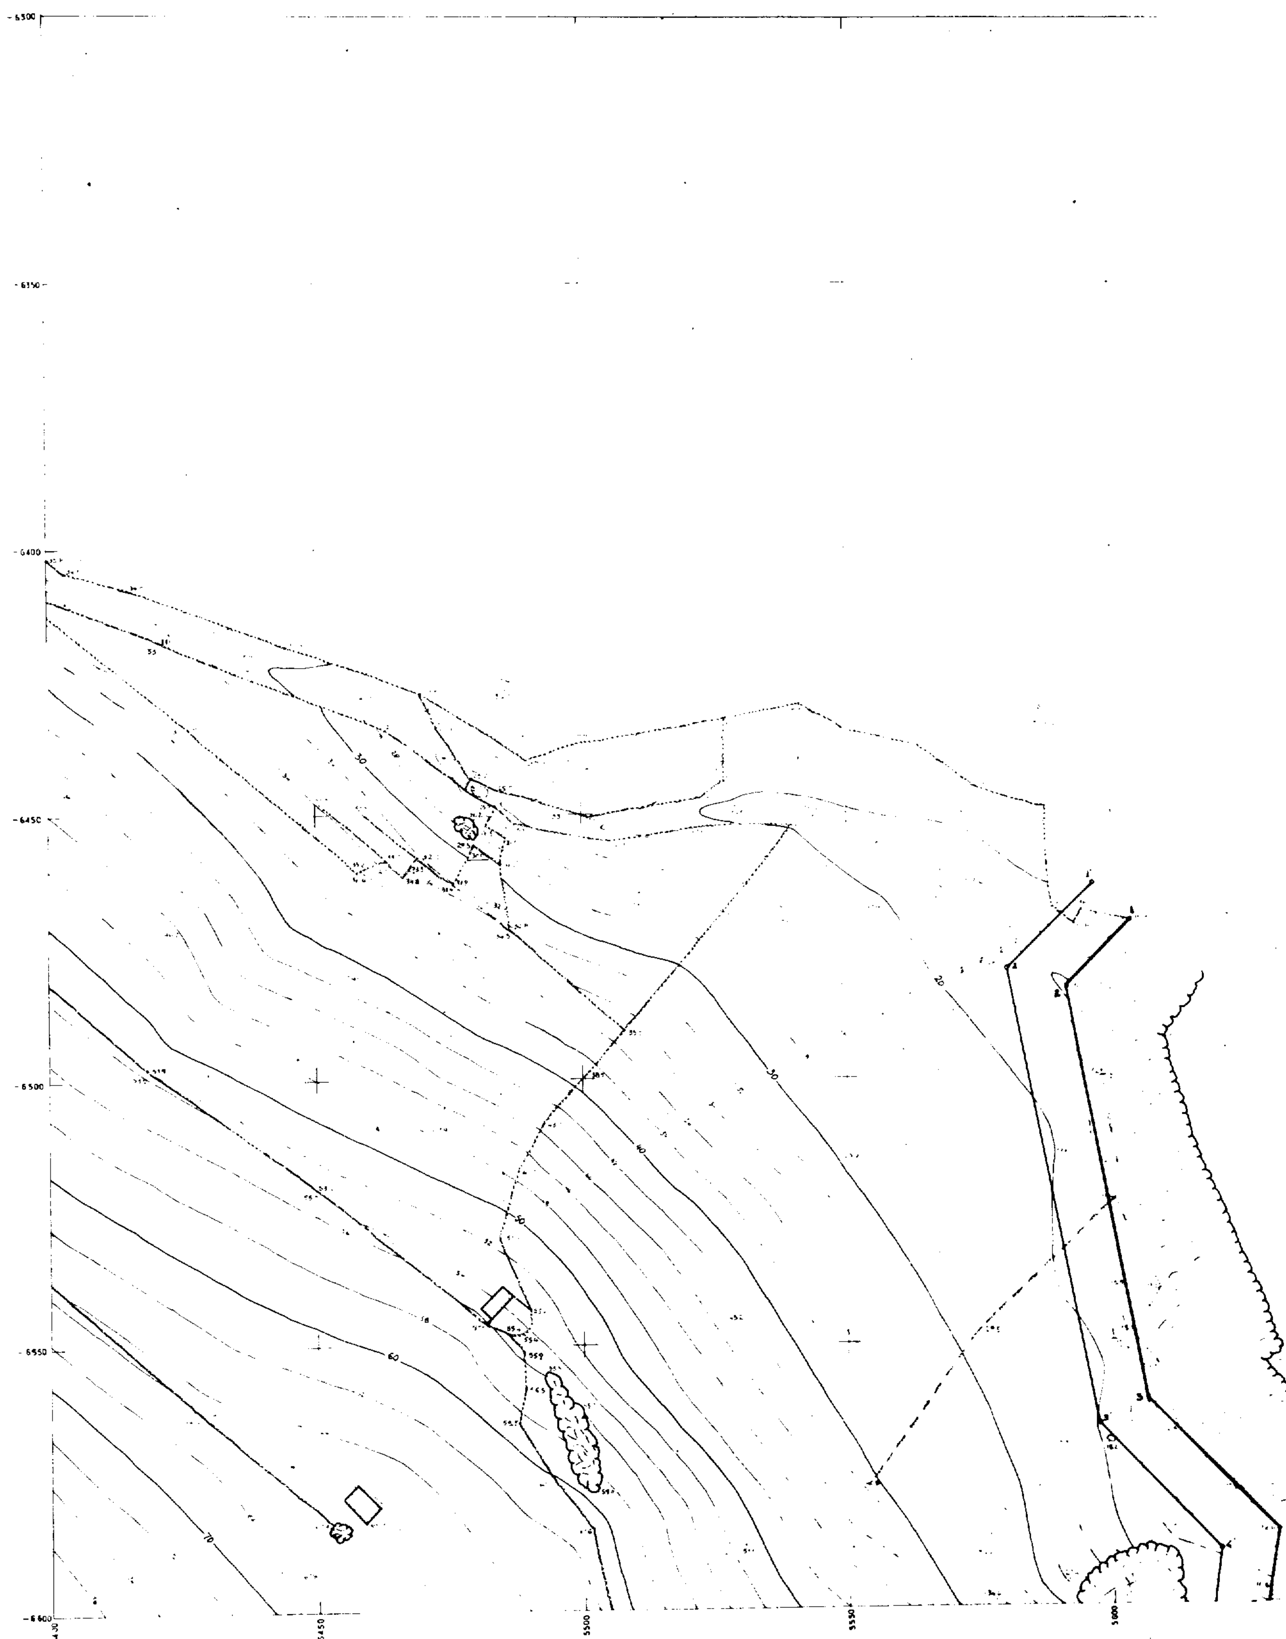




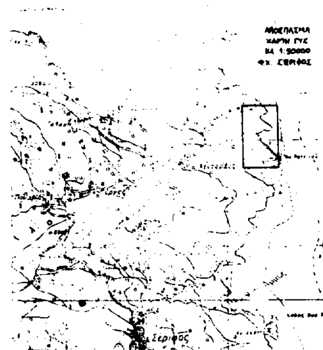

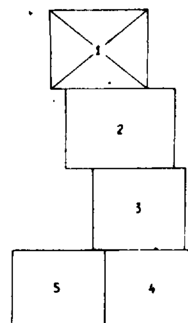

ΠΙΝΑΚΑΣ ΟΡΘΟΓΩΝΙΩΝ ΣΥΝΤΕΤΑΓΜΕΝΩΝ ΠΟΛΥΓΩΝΙΚΩΝ

ΑΙΓΙΑΛΟΣ			ΠΑΡΑΛΙΑ		
α/α	X	Y	α/α	X	Y
1	5603.53	-6470.65	1'	5596.30	-6463.80
2	5591.52	-6482.98	2'	5580.25	-6479.80
3	5606.60	-6560.80	3'	5597.40	-6565.75
4	5631.31	-6585.99	4'	5620.40	-6589.60

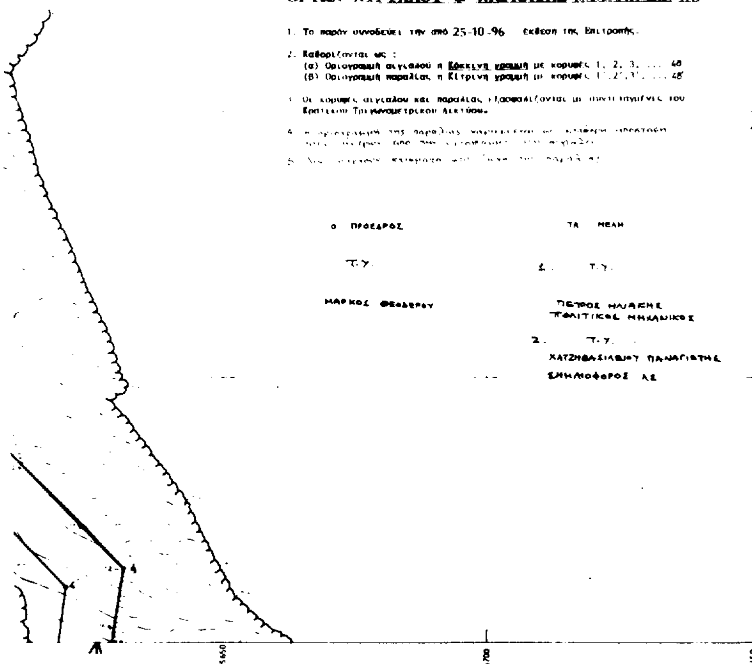

ΥΠΟΜΝΗΜΑ ΕΠΙΤΡΟΠΗΣ ΚΑΘΟΡΙΣΜΟΥ
ΟΡΙΩΝ ΑΙΓΙΑΛΟΥ & ΠΑΡΑΛΙΑΣ (Ν.Δ. 264/86, άρθρο 100)

1. Το παρόν συνοδεύει την από 25-10-96 έκθεση της Επιτροπής.
2. Καθορίζονται ως:
(α) Οριογραμμή αιγιαλού η Κόκκινη γραμμή με κορυφές 1, 2, 3, ... 48
(β) Οριογραμμή παραλίας η Κίτρινη γραμμή με κορυφές 1', 2', 3', ... 48'
3. Οι κορυφές αιγιαλού και παραλίας εξασφαλίζονται με συντεταγμένες του Κρατικού Τριγωνομετρικού Δικτύου.

Ο ΠΡΟΕΔΡΟΣ
Τ.Υ.
ΜΑΡΚΟΣ ΘΕΟΔΕΡΟΥ

ΤΑ ΜΕΛΗ
1. Τ.Υ.
ΠΕΤΡΟΣ ΗΛΙΑΚΗΣ
ΠΟΛΙΤΙΚΟΣ ΜΗΧΑΝΙΚΟΣ
2. Τ.Υ.
ΧΑΤΖΗΘΑΣΙΑΔΟΥ ΠΑΝΑΓΙΩΤΗΣ
ΣΗΜΑΙΟΦΟΡΟΣ ΛΣ

ΤΟΠΟΓΡΑΦΙΚΟ ΔΙΑΓΡΑΜΜΑ
ΚΑΘΟΡΙΣΜΟΥ ΟΡΙΩΝ ΑΙΓΙΑΛΟΥ - ΠΑΡΑΛΙΑΣ

ΠΕΡΙΟΧΗ: ΒΑΘΕΙΑ ΛΑΓΚΑΔΑ — ΕΝΔΙΑΦΕΡΟΜΕΝΟΣ: ΑΠ. ΘΕΝΤΟΥΡΗΣ
ΔΗΜΟΣ ή ΚΟΙΝΟΤΗΤΑ: ΣΕΡΙΦΟΥ — ΕΠΑΡΧΙΑ: ΜΗΛΟΥ
ΑΡΜΟΔΙΑ ΟΙΚ. ΕΦΟΡΙΑ: ΜΗΛΟΥ — ΝΟΜΑΡΧΙΑ: ΚΥΚΛΑΔΩΝ

ΑΚΡΙΒΕΣ ΑΝΤΙΓΡΑΦΟ 19-6-97


ΚΛΙΜΑΚΑ 1:500
ΙΣΟΔΙΑΣΤΑΣΗ: 2,00 Μ

ΤΡΙΓΩΝΟΜΕΤΡΙΚΗ ΕΞΑΡΤΗΣΗ: ΑΠΟ ΤΟ ΚΡΑΤΙΚΟ ΔΙΚΤΥΟ (ΠΡΟΒΟΛΗ HATT, ΕΛΛΕΙΨ. BESSEL)
ΥΨΟΜΕΤΡΙΚΗ ΑΦΕΤΗΡΙΑ: ΤΡΙΓΩΝΟΜΕΤΡΙΚΗ ΥΨΟΜΕΤΡΙΑ ΑΠΟ Δ ΒΑΘΜΟ ΚΕΝΤΡΑ...
ΚΕΝΤΡΟ ΦΥΛΛΟΥ ΧΑΡΤΟΥ: Ν. ΣΕΡΙΦΟΣ φ 37° 15' λ 0° 45'
ΜΕΘΟΔΟΣ ΑΠΟΤΥΠΩΣΕΩΣ: ΠΟΛΙΚΕΣ ΣΥΝΤΕΤΑΓΜΕΝΕΣ ΜΕ ΧΡΗΣΗ TOTAL STATION
ΧΡΟΝΟΛΟΓΙΑ ΑΠΟΤΥΠΩΣΕΩΣ: ΑΥΓΟΥΣΤΟΣ 1995

ΥΠΟΜΝΗΜΑ


(σύμβολο)	ΒΡΑΧΙΑ	(σύμβολο)	ΞΕΡΟΛΙΘΙΑ
x — — x —	ΟΡΙΟ ΒΛΑΣΤΗΣΗΣ	— — —	ΟΡΙΟ ΙΔΙΟΚΤΗΣΙΑΣ
(σύμβολο)	ΚΑΤΑΠΤΩΣΗ	(σύμβολο)	ΑΜΜΟΥΔΙΑ


ΤΟΠΟΓΡΑΦΟΣ ΜΗΧΑΝΙΚΟΣ	ΕΛΕΓΧΘΗΚΕ	ΘΕΩΡΗΘΗΚΕ
ΑΧΙΛΛΕΥΣ ΣΠΥΡΙΔΩΝ ΓΚΙΖΗΣ ΔΙΠΛ. ΤΟΠΟΓΡΑΦΟΣ ΜΗΧ.	25-10-96 Τ.Υ. ΠΕΤΡΟΣ ΗΛΙΑΚΗΣ ΠΟΛΙΤΙΚΟΣ ΜΗΧΑΝΙΚΟΣ	ΘΕΩΡΗΘΗΚΕ ΜΗΛΟΣ, 25-10-96 Ο ΠΡΟΪΣΤΑΜΕΝΟΣ ΤΜΗΜ. ΤΕΧΝ. ΥΠΗΡΕΣΙΩΝ ΕΠΑΡΧΕΙΟΥ ΜΗΛΟΥ Τ.Υ.Σ. ΠΕΤΡΟΣ ΗΛΙΑΚΗΣ ΠΟΛΙΤΙΚΟΣ ΜΗΧΑΝΙΚΟΣ

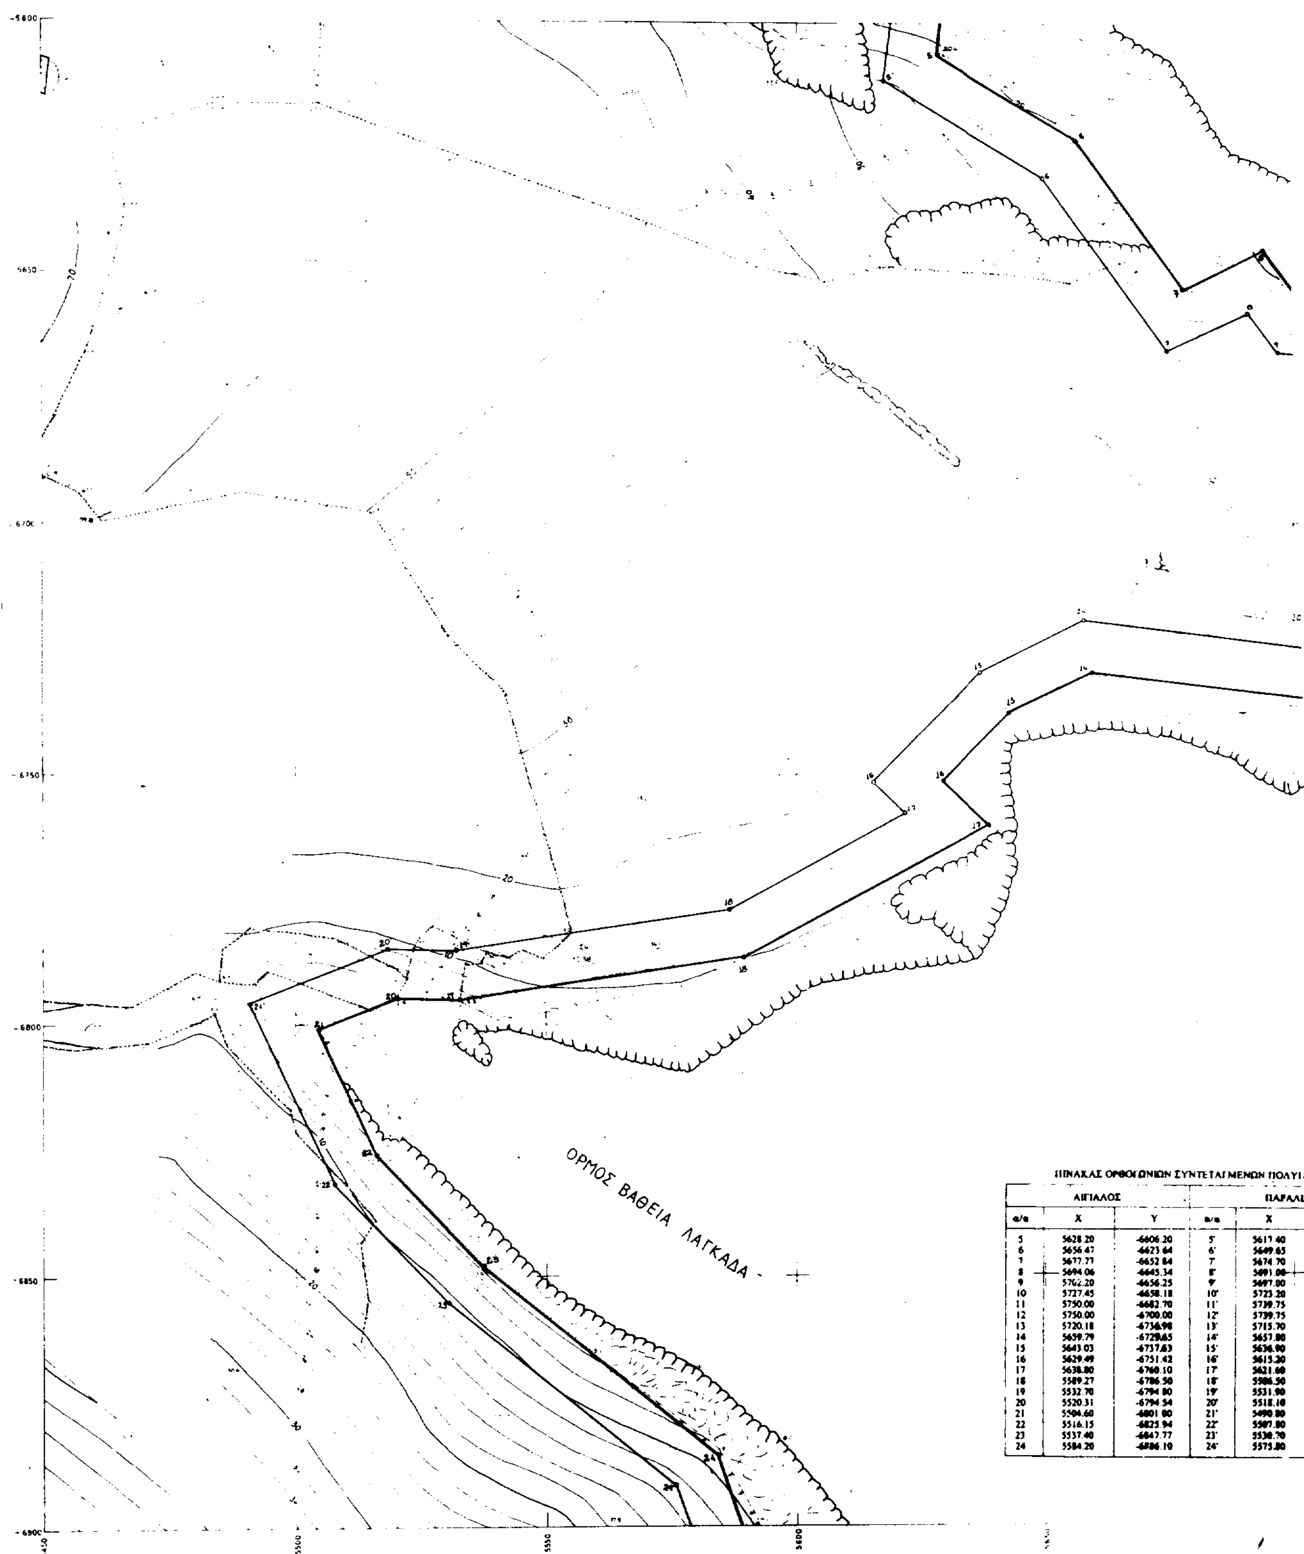


ΠΙΝΑΚΑΣ ΟΡΘΟΓΩΝΙΩΝ ΣΥΝΤΕΤΑΓΜΕΝΩΝ ΠΟΛΥΓΩ

ΑΙΓΙΑΛΟΣ			ΠΑΡΑΛΙΑ	
α/α	X	Y	α/α	X
5	5628.20	-6606.20	5'	5617.40
6	5656.47	-6623.64	6'	5649.65
7	5677.77	-6652.84	7'	5674.70
8	5694.06	-6645.34	8'	5691.00
9	5762.20	-6656.25	9'	5697.00
10	5727.45	-6658.18	10'	5723.20
11	5750.00	-6682.70	11'	5739.75
12	5750.00	-6700.00	12'	5739.75
13	5720.18	-6734.98	13'	5715.70
14	5659.79	-6729.65	14'	5657.80
15	5643.03	-6737.63	15'	5636.90
16	5629.49	-6751.42	16'	5615.20
17	5638.80	-6760.10	17'	5621.60
18	5589.27	-6786.50	18'	5586.50
19	5532.70	-6794.80	19'	5531.90
20	5520.31	-6794.54	20'	5518.10
21	5504.60	-6801.00	21'	5490.80
22	5516.15	-6825.94	22'	5507.80
23	5537.40	-6847.77	23'	5530.70
24	5584.20	-6886.10	24'	5575.80

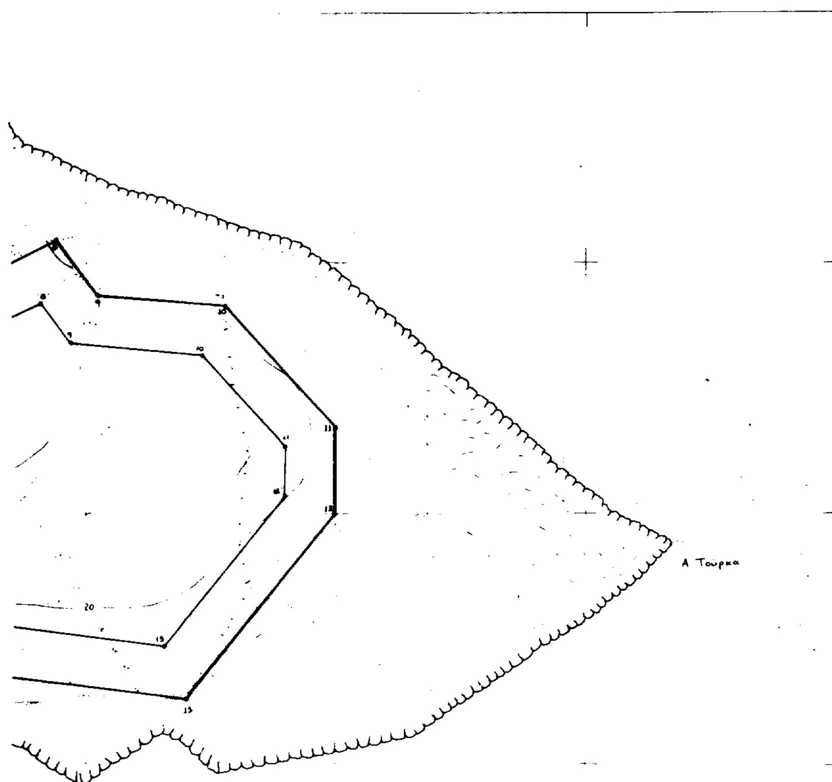

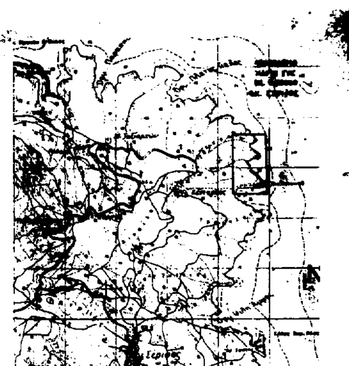

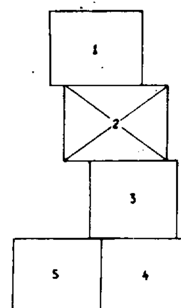



ΥΠΟΜΝΗΜΑ ΕΠΙΤΡΟΠΗΣ ΚΑΘΟΡΙΣΜΟΥ ΟΡΙΩΝ ΑΙΓΙΑΛΟΥ & ΠΑΡΑΛΙΑΣ (Ν.Δ. 284/00, άρθρο 100)

1. Το παρόν συνοδεύει την από 25-10-96 έκθεση της Επιτροπής.
2. Καθορίζονται με:
   (α) Οριογραμμή αιγιαλού η Κόκκινη γραμμή με κορυφές 1, 2, 3, ... 48
   (β) Οριογραμμή παραλίας η Κίτρινη γραμμή με κορυφές 1', 2', 3', ... 48
3. Οι κορυφές αιγιαλού και παραλίας εξασφαλίζονται με συντεταγμένες του Κρατικού Τριγωνομετρικού Δικτύου.
4. Η οριογραμμή της παραλίας ... [illegible]
5. [illegible]

Ο ΠΡΟΕΔΡΟΣ
Τ.Υ.
ΚΑΡΚΟΣ ΘΕΟΔΩΡΟΥ

ΤΑ ΜΕΛΗ
1. Τ.Υ.
ΠΕΤΡΟΣ ΚΑΙΑΚΗΣ
ΠΟΛΙΤΙΚΟΣ ΜΗΧΑΝΙΚΟΣ
2. Τ.Υ.
ΧΑΤΖΗΒΑΣΙΛΕΙΟΥ ΠΑΝΑΓΙΩΤΗΣ
ΤΑΧΥΔΡΟΜΟΣ ΑΣ

...ΓΜΕΝΩΝ ΠΟΛΥΓΩΝΙΚΩΝ

ΠΑΡΑΛΙΑ X	ΠΑΡΑΛΙΑ Y
5617.40	-4611.35
5649.65	-4630..80
5674.70	-4665.60
5691.80	-4658.10
5697.00	-4665.75
5725.20	-4668.40
5730.75	-4686.40
5730.75	-4696.40
5715.70	-4726.60
5657.80	-4719.40
5636.90	-4729.70
5615.20	-4751.60
5621.00	-4757.90
5586.50	-4777.10
5531.90	-4785.80
5518.10	-4784.90
5480.00	-4795.70
5507.80	-4831.75
5530.70	-4835.50
5575.80	-4891.90

5750 5800

ΤΟΠΟΓΡΑΦΙΚΟ ΔΙΑΓΡΑΜΜΑ ΚΑΘΟΡΙΣΜΟΥ ΟΡΙΩΝ ΑΙΓΙΑΛΟΥ - ΠΑΡΑΛΙΑΣ

ΠΕΡΙΟΧΗ: ΒΑΘΕΙΑ ΛΑΓΚΑΔΑ — ΕΝΔΙΑΦΕΡΟΜΕΝΟΣ: ΑΠ. ΒΕΝΤΟΥΡΗΣ
ΔΗΜΟΣ ή ΚΟΙΝΟΤΗΤΑ: ΣΕΡΙΦΟΥ — ΕΠΑΡΧΙΑ: ΜΗΛΟΥ
ΑΡΜΟΔΙΑ ΟΙΚ. ΕΦΟΡΙΑ: ΜΗΛΟΥ — ΝΟΜΑΡΧΙΑ: ΚΥΚΛΑΔΩΝ

ΚΛΙΜΑΚΑ 1:500
ΙΣΟΔΙΑΣΤΑΣΗ: 2.00 Μ


ΚΤΗΜΑΤΙΚΗ ΥΠΗΡΕΣΙΑ ΥΠΟΥΡΓΕΙΟΥ ΟΙΚΟΝΟΜΙΚΩΝ
ΑΚΡΙΒΕΣ ΑΝΤΙΓΡΑΦΟ
Σύρος 18-6-97
Ζαχαρούλα Μπανά - Μπουλούμπαση

ΤΡΙΓΩΝΟΜΕΤΡΙΚΗ ΕΞΑΡΤΗΣΗ: ΑΠΟ ΤΟ ΚΡΑΤΙΚΟ ΔΙΚΤΥΟ (ΠΡΟΒΟΛΗ HATT, ΕΛΛΕΙΨ. BESSEL)
ΥΨΟΜΕΤΡΙΚΗ ΑΦΕΤΗΡΙΑ: ΤΡΙΓΩΝΟΜΕΤΡΙΚΗ ΥΨΟΜΕΤΡΙΑ ΑΠΟ Δ. ΒΡΥΝΟ ΚΕΝΤΑΡΧΟΥ
ΚΕΝΤΡΟ ΦΥΛΛΟΥ ΧΑΡΤΟΥ: Ν. ΣΕΡΙΦΟΣ φ: 37° 15' λ: 0° 45'
ΜΕΘΟΔΟΣ ΑΠΟΤΥΠΩΣΕΩΣ: ΠΟΛΙΚΕΣ ΣΥΝΤΕΤΑΓΜΕΝΕΣ ΜΕ ΧΡΗΣΗ TOTAL STATION
ΧΡΟΝΟΛΟΓΙΑ ΑΠΟΤΥΠΩΣΕΩΣ: ΑΥΓΟΥΣΤΟΣ 1995

ΥΠΟΜΝΗΜΑ -

(σύμβολο)	ΒΡΑΧΙΑ	(σύμβολο)	ΞΕΡΟΛΙΘΙΑ
(σύμβολο)	ΟΡΙΟ ΒΛΑΣΤΗΣΗΣ	(σύμβολο)	ΟΡΙΟ ΙΔΙΟΚΤΗΣΙΑΣ
(σύμβολο)	ΚΑΤΑΠΤΩΣΗ	(σύμβολο)	ΑΜΜΟΥΔΙΑ

Ο ΣΥΝΤΑΞΑΣ ΜΗΧΑΝΙΚΟΣ	ΕΛΕΓΧΘΗΚΕ επί τόπου για την ακρίβεια της αποτυπώσεως	ΘΕΩΡΗΘΗΚΕ
ΧΙΛΛΕΥΣ ΣΠΥΡΙΔΩΝ Δ. ΓΑΖΗΣ ΔΙΠΛ. ΤΟΠΟΓΡΑΦΟΣ ΜΗΧΑΝΙΚΟΣ ΕΘΝΙΚΟΥ ΜΕΤΣΟΒΙΟΥ ΠΟΛΥΤΕΧΝΕΙΟΥ ΜΕΛΟΣ Τ.Ε.Ε. ... ΜΗΤΡΩΟΥ ... ΤΗΛ. 81 ... 8726	25-10-96 Τ.Υ. ΠΕΤΡΟΣ ΚΑΙΑΚΗΣ ΠΟΛΙΤΙΚΟΣ ΜΗΧΑΝΙΚΟΣ	ΘΕΩΡΗΘΗΚΕ ΜΗΛΟΣ, 25-10-96 Ο ΠΡΟΪΣΤΑΜΕΝΟΣ ΤΜΗΜ. ΤΕΧΝ. ΥΠΗΡΕΣΙΑΣ ΕΠΑΡΧΕΙΟΥ ΜΗΛΟΥ Τ.Υ.Σ. ΠΕΤΡΟΣ ΚΑΙΑΚΗΣ ΠΟΛΙΤΙΚΟΣ ΜΗΧΑΝΙΚΟΣ

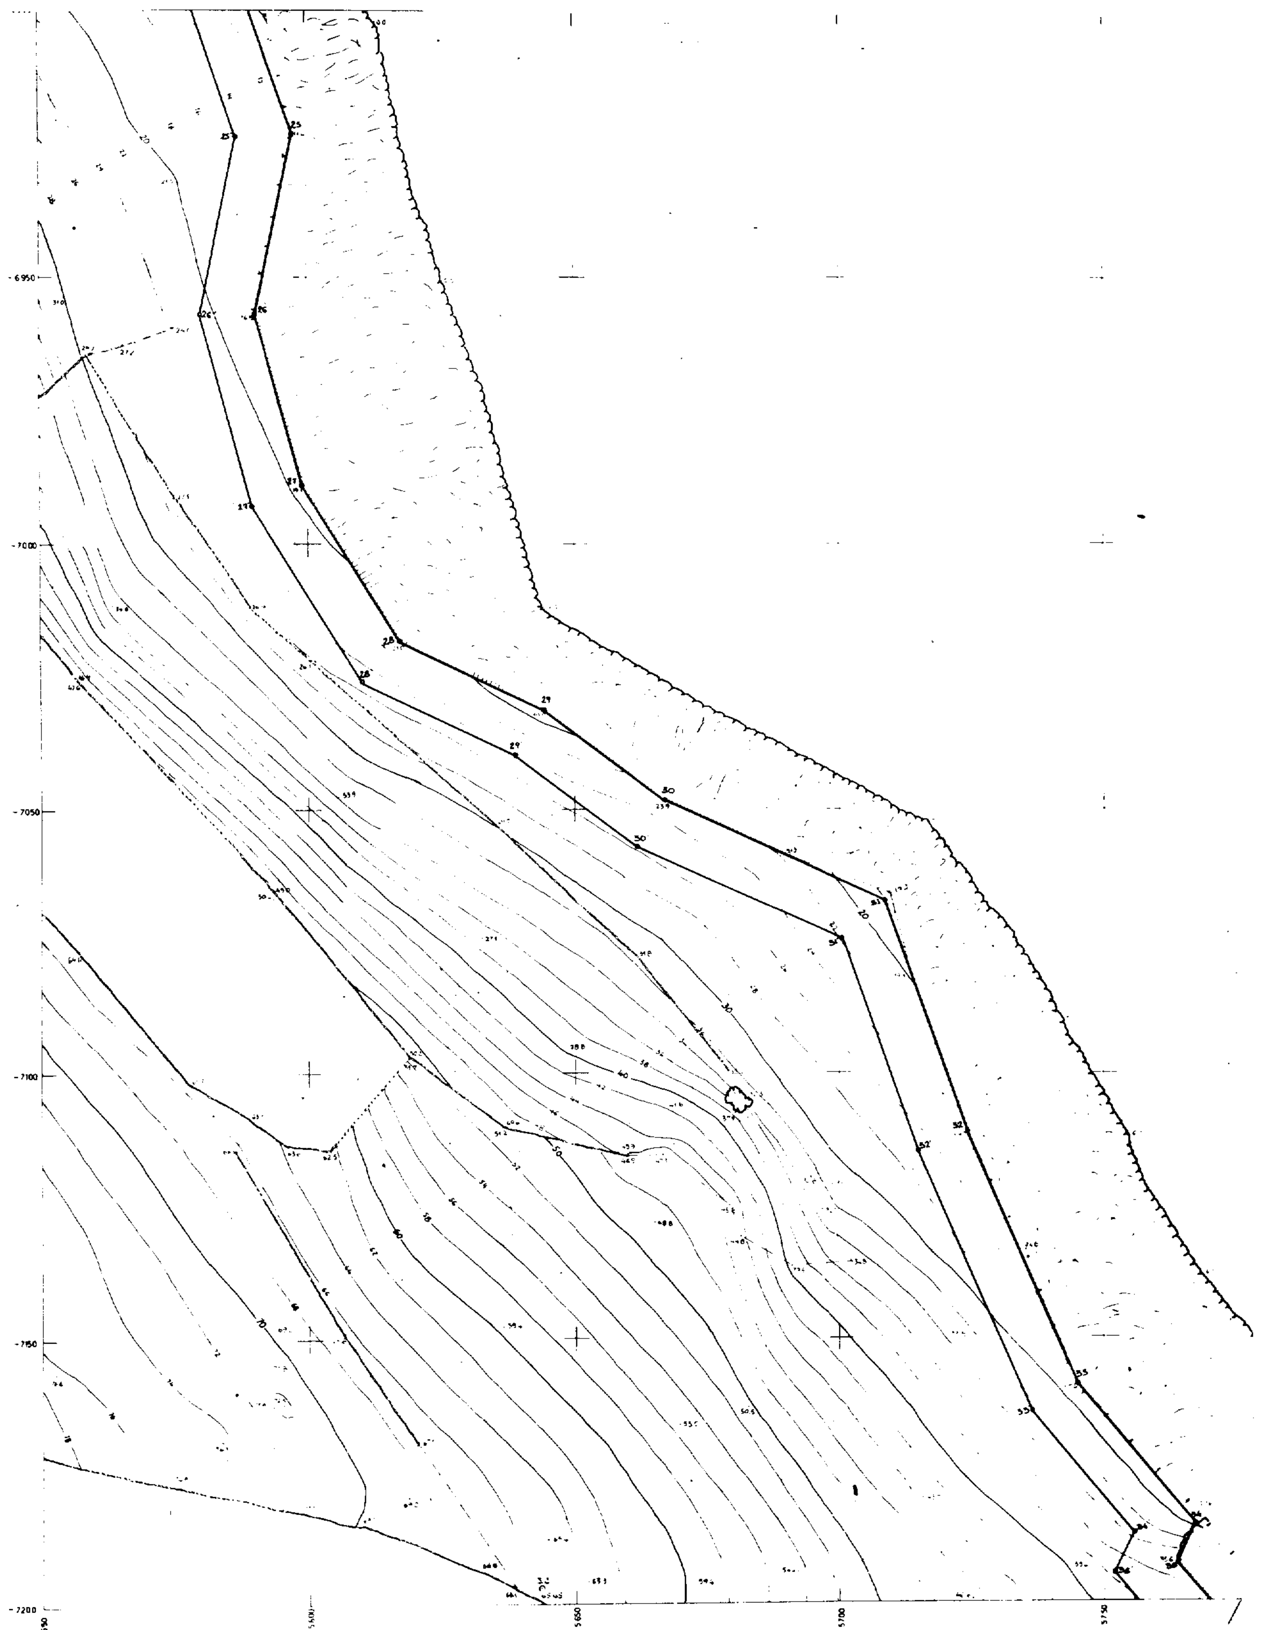



ΠΙΝΑΚΑΣ ΟΡΘΟΓΩΝΙΩΝ ΣΥΝΤΕΤΑΓΜΕΝΩΝ ΠΟΛΥΓΩΝΙΚΩΝ

ΑΙΓΙΑΛΟΣ			ΠΑΡΑΛΙΑ		
α/α	X	Y	α/α	X	Y
25	5597.10	-69[illegible]3.14	25'	5586.60	-6923.50
26	5590.02	-6936.79	26'	5580.00	-6957.00
27	5598.69	-6988.92	27'	5589.60	-6992.95
28	5616.84	-7017.99	28'	5610.10	-7026.10
29	5643.97	-7031.44	29'	5638.80	-7039.75
30	5666.75	-7048.34	30'	5661.60	-7057.00
31	5708.50	-7067.30	31'	5700.40	-7074.40
32	5724.02	-7111.13	32'	5714.80	-7114.85
33	5745.12	-7158.85	33'	5736.50	-7164.10
34	5767.40	-7185.45	34'	5755.60	-7187.00
35	5763.78	-7192.47	35'	5752.10	-7194.60

ΥΠΟΜΝΗΜΑ ΕΠΙΤΡΟΠΗΣ ΚΑΘΟΡΙΣΜΟΥ
ΟΡΙΩΝ ΑΙΓΙΑΛΟΥ & ΠΑΡΑΛΙΑΣ (Π.Δ. 284/88, άρθρο 100)

1. Το παρόν συνοδεύει την από 25-10-96 έκθεση της Επιτροπής.
2. Καθορίζονται ως :
   (α) Οριογραμμή αιγιαλού η Εόκκινη γραμμή με κορυφές 1, 2, 3, ... 48
   (β) Οριογραμμή παραλίας η Κίτρινη γραμμή με κορυφές 1', 2', 3', ... 48'
3. Οι κορυφές αιγιαλού και παραλίας εξασφαλίζονται με συντεταγμένες του Κρατικού Τριγωνομετρικού Δικτύου.
4. Η οριογραμμή της παραλίας παρατίθεται σε σταθερή απόσταση 10,00 μέτρων από την οριογραμμή του αιγιαλού.
5. Δεν υπάρχουν κτίσματα στη ζώνη της παραλίας.

Ο ΠΡΟΕΔΡΟΣ


Τ.Υ.


ΜΑΡΚΟΣ ΘΕΟΔΩΡΟΥ


ΤΑ ΜΕΛΗ

1. Τ.Υ.
ΠΕΤΡΟΣ ΗΛΙΑΚΗΣ
ΠΟΛΙΤΙΚΟΣ ΜΗΧΑΝΙΚΟΣ

2. Τ.Υ.
ΧΑΤΖΗΕΛΕΥΘΕΡΙΑΔΗΣ ΠΑΝΑΓΙΩΤΗΣ
ΣΗΜΑΙΟΦΟΡΟΣ ΛΣ

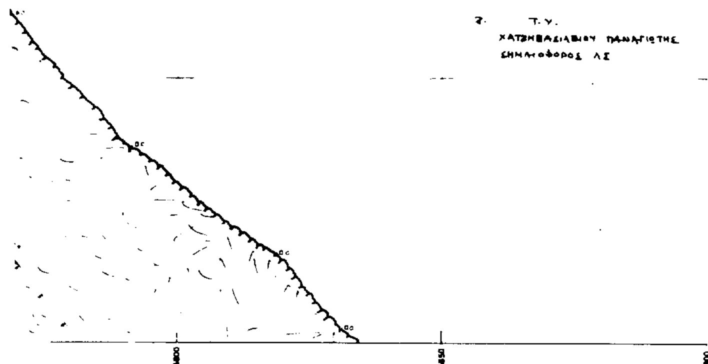

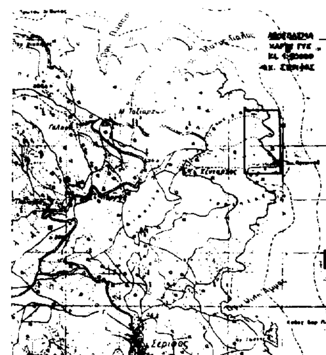

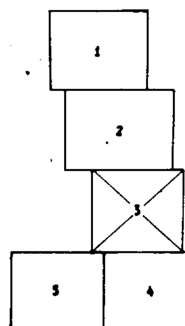

ΤΟΠΟΓΡΑΦΙΚΟ ΔΙΑΓΡΑΜΜΑ
ΚΑΘΟΡΙΣΜΟΥ ΟΡΙΩΝ ΑΙΓΙΑΛΟΥ - ΠΑΡΑΛΙΑΣ

ΠΕΡΙΟΧΗ: ΒΑΘΕΙΑ ΛΑΓΚΑΔΑ ΕΝΔΙΑΦΕΡΟΜΕΝΟΣ: ΑΠ. ΒΕΝΤΟΥΡΗΣ
ΔΗΜΟΣ ή ΚΟΙΝΟΤΗΤΑ: ΣΕΡΙΦΟΥ ΕΠΑΡΧΙΑ: ΜΗΛΟΥ
ΑΡΜΟΔ. Δ.Ο.Υ. ΕΦΟΡΙΑ: ΜΗΛΟΥ ΝΟΜΑΡΧΙΑ: ΚΥΚΛΑΔΩΝ


ΚΛΙΜΑΚΑ 1 : 500
ΙΣΟΔΙΑΣΤΑΣΗ : 2,00 Μ

ΤΡΙΓΩΝΟΜΕΤΡΙΚΗ ΕΞΑΡΤΗΣΗ: ΑΠΟ ΤΟ ΚΡΑΤΙΚΟ ΔΙΚΤΥΟ (ΠΡΟΒΟΛΗ HATT, ΕΛΛΕΙΨ. BESSEL)
ΥΨΟΜΕΤΡΙΚΗ ΑΦΕΤΗΡΙΑ: ΤΡΙΓΩΝΟΜΕΤΡΙΚΗ ΥΨΟΜΕΤΡΙΑ ΑΠΟ Δ. ΒΟΥΝΟ ΚΕΝΤΑΡΧΟΥ
ΚΕΝΤΡΟ ΦΥΛΛΟΥ ΧΑΡΤΟΥ: Ν. ΣΕΡΙΦΟΣ φ 37° 15' λ 0° 45'
ΜΕΘΟΔΟΣ ΑΠΟΤΥΠΩΣΕΩΣ: ΠΟΛΙΚΕΣ ΣΥΝΤΕΤΑΓΜΕΝΕΣ ΜΕ ΧΡΗΣΗ TOTAL STATION
ΧΡΟΝΟΛΟΓΙΑ ΑΠΟΤΥΠΩΣΕΩΣ: ΑΥΓΟΥΣΤΟΣ 1995

ΥΠΟΜΝΗΜΑ


	ΒΡΑΧΙΑ		ΞΕΡΟΛΙΘΙΑ
	ΟΡΙΟ ΘΑΛΑΣΣΗΣ		ΟΡΙΟ ΙΔΙΟΚΤΗΣΙΑΣ
	ΚΑΤΑΠΤΩΣΗ		ΑΜΜΟΥΔΙΑ


Ο ΣΥΝΤΑΞΑΣ ΜΗΧΑΝΙΚΟΣ	ΕΛΕΓΧΘΗΚΕ	ΘΕΩΡΗΘΗΚΕ
	25-10-96 Τ.Υ. ΠΕΤΡΟΣ ΗΛΙΑΚΗΣ ΠΟΛΙΤΙΚΟΣ ΜΗΧΑΝΙΚΟΣ	ΘΕΩΡΗΘΗΚΕ ΜΗΛΟΣ, 25-10-96 Ο ΠΡΟΪΣΤΑΜΕΝΟΣ ΤΜΗΜ. ΤΕΧΝ. ΥΠΗΡΕΣΙΩΝ ΕΠΑΡΧΕΙΟΥ ΜΗΛΟΥ Τ.Υ.Σ. ΠΕΤΡΟΣ ΗΛΙΑΚΗΣ ΠΟΛΙΤΙΚΟΣ ΜΗΧΑΝΙΚΟΣ

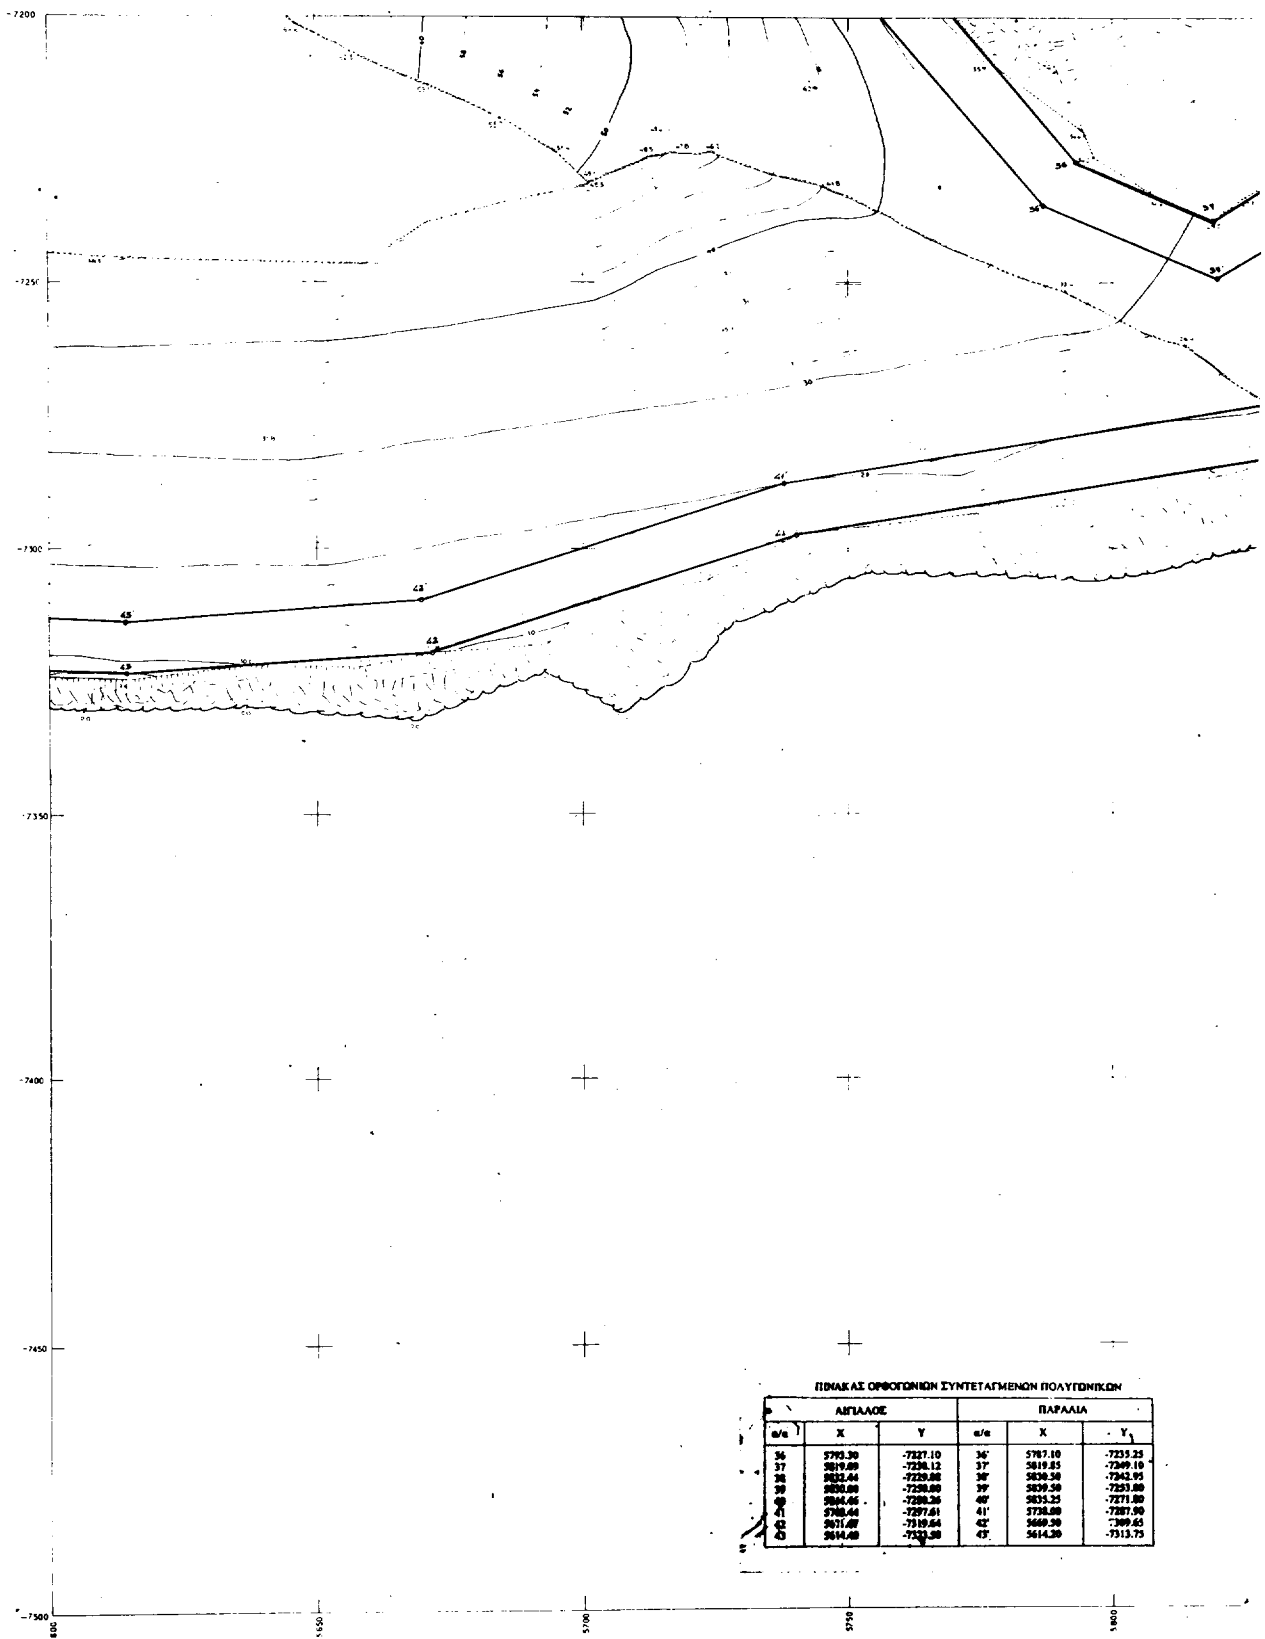


ΠΙΝΑΚΑΣ ΟΡΘΟΓΩΝΙΩΝ ΣΥΝΤΕΤΑΓΜΕΝΩΝ ΠΟΛΥΓΩΝΙΚΩΝ

ΑΙΓΙΑΛΟΣ			ΠΑΡΑΛΙΑ		
α/α	X	Y	α/α	X	Y
36	5793.30	-7227.10	36'	5787.10	-7235.25
37	5819.09	-7230.12	37'	5819.85	-7249.10
38	5832.44	-7229.88	38'	5830.50	-7242.95
39	5850.00	-7250.00	39'	5839.50	-7253.00
40	5844.46	-7280.26	40'	5835.25	-7271.80
41	5788.44	-7297.61	41'	5738.00	-7287.90
42	5671.47	-7319.64	42'	5660.50	-7309.65
43	5614.40	-7323.50	43'	5614.20	-7313.75

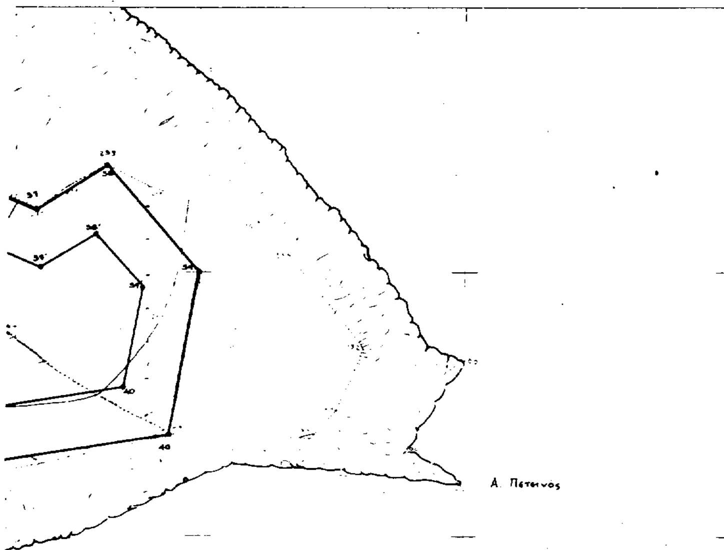

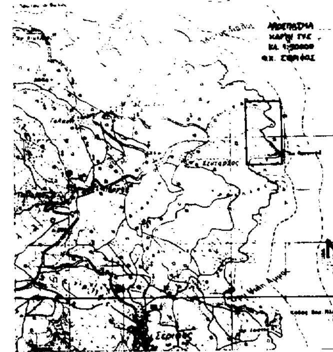

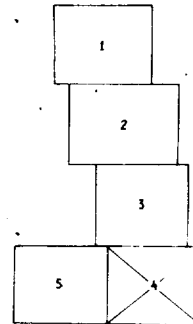



ΥΠΟΜΝΗΜΑ ΕΠΙΤΡΟΠΗΣ ΚΑΘΟΡΙΣΜΟΥ ΟΡΙΩΝ ΑΙΓΙΑΛΟΥ & ΠΑΡΑΛΙΑΣ (Β.Δ. 284/88, άρθρο 100)

1. Το παρόν συνοδεύει την από 25-10-96 έκθεση της Επιτροπής.
2. Καθορίζονται ως :
   (α) Οριογραμμή αιγιαλού η Κόκκινη γραμμή με κορυφές 1, 2, 3, ... 40
   (β) Οριογραμμή παραλίας η Κίτρινη γραμμή με κορυφές 1', 2', 3', ... 40'
3. Οι κορυφές αιγιαλού και παραλίας εξασφαλίζονται με συντεταγμένες του Κρατικού Τριγωνομετρικού Δικτύου.
4. Η οριογραμμή της παραλίας παράκειται σε σταθερή απόσταση 10.00 μέτρων από την οριογραμμή του αιγιαλού.
5. Δεν υπάρχουν κτίσματα στη ζώνη της παραλίας.

Ο ΠΡΟΕΔΡΟΣ

Τ.Υ.

ΜΑΡΚΟΣ ΘΕΟΔΩΡΟΥ

ΤΑ ΜΕΛΗ

1. Τ.Υ.
ΠΕΤΡΟΣ ΨΑΙΔΑΚΗΣ
ΠΟΛΙΤΙΚΟΣ ΜΗΧΑΝΙΚΟΣ

2. Τ.Υ.
ΧΑΤΖΗΒΑΣΙΛΕΙΟΥ ΠΑΝΑΓΙΩΤΗΣ
ΣΗΜΑΙΟΦΟΡΟΣ ΛΣ

5850 5900 5950

ΤΟΠΟΓΡΑΦΙΚΟ ΔΙΑΓΡΑΜΜΑ
ΚΑΘΟΡΙΣΜΟΥ ΟΡΙΩΝ ΑΙΓΙΑΛΟΥ - ΠΑΡΑΛΙΑΣ

ΠΕΡΙΟΧΗ: ΒΑΘΕΙΑ ΛΑΓΚΑΔΑ — ΕΝΔΙΑΦΕΡΟΜΕΝΟΣ: ΑΠ. ΒΕΝΤΟΥΡΗΣ
ΔΗΜΟΣ ή ΚΟΙΝΟΤΗΤΑ: ΣΕΡΙΦΟΥ — ΕΠΑΡΧΙΑ: ΜΗΛΟΥ
ΑΡΜΟΔΙΑ ΟΙΚ. ΕΦΟΡΙΑ: ΜΗΛΟΥ — ΝΟΜΑΡΧΙΑ: ΚΥΚΛΑΔΩΝ

ΚΛΙΜΑΚΑ 1 : 500
ΙΣΟΔΙΑΣΤΑΣΗ : 2,00 Μ.


ΤΡΙΓΩΝΟΜΕΤΡΙΚΗ ΕΞΑΡΤΗΣΗ: ΑΠΟ ΤΟ ΚΡΑΤΙΚΟ ΔΙΚΤΥΟ (ΠΡΟΒΟΛΗ ΗΑΤΤ, ΕΛΛΕΙΨ. BESSEL)
ΥΨΟΜΕΤΡΙΚΗ ΑΦΕΤΗΡΙΑ: ΤΡΙΓΩΝΟΜΕΤΡΙΚΗ ΥΨΟΜΕΤΡΙΑ ΑΠΟ Δ ΘΕΤΙΚΟ ΚΟΥΤΑΡΚΟΥ
ΚΕΝΤΡΟ ΦΥΛΛΟΥ ΧΑΡΤΟΥ: Ν. ΣΕΡΙΦΟΣ φ 37° 15' λ 0° 45'
ΜΕΘΟΔΟΣ ΑΠΟΤΥΠΩΣΕΩΣ: ΠΟΛΙΚΕΣ ΣΥΝΤΕΤΑΓΜΕΝΕΣ ΜΕ ΧΡΗΣΗ TOTAL STATION
ΧΡΟΝΟΛΟΓΙΑ ΑΠΟΤΥΠΩΣΕΩΣ: ΑΥΓΟΥΣΤΟΣ 1995

ΥΠΟΜΝΗΜΑ




	ΒΡΑΧΙΑ		ΞΕΡΟΛΙΘΙΑ
	ΟΡΙΟ ΒΛΑΣΤΗΣΗΣ		ΟΡΙΟ ΙΔΙΟΚΤΗΣΙΑΣ
	ΚΑΤΑΠΤΩΣΗ		ΑΜΜΟΥΔΙΑ


Ο ΣΥΝΤΑΞΑΣ ΜΗΧΑΝΙΚΟΣ	ΕΛΕΓΧΘΗΚΕ ΕΠΙ ΤΟΠΟΥ ΓΙΑ ΤΗΝ ΑΚΡΙΒΕΙΑ ΤΗΣ ΑΠΟΤΥΠΩΣΕΩΣ	ΘΕΩΡΗΘΗΚΕ
ΑΧΙΛΛΕΥΣ - ΣΠΥΡΙΔΩΝ Δ. ΓΑΖΗΣ ΔΙΠΛ. ΤΟΠΟΓΡΑΦΟΣ ΜΗΧΑΝΙΚΟΣ ... ΑΡΙΘΜΟΣ ΜΗΤΡΩΟΥ 20966 ... 51726	25-10-96 Τ.Υ. ΠΕΤΡΟΣ ΨΑΙΔΑΚΗΣ ΠΟΛΙΤΙΚΟΣ ΜΗΧΑΝΙΚΟΣ	ΘΕΩΡΗΘΗΚΕ ΜΗΛΟΣ, 25-10-96 Ο ΠΡΟΪΣΤΑΜΕΝΟΣ ΤΜΗΜ. ΤΕΧΝ. ΥΠΗΡΕΣΙΩΝ ΕΠΑΡΧΙΑΣ ΜΗΛΟΥ Τ.Υ.Σ. ΠΕΤΡΟΣ ΨΑΙΔΑΚΗΣ ΠΟΛΙΤΙΚΟΣ ΜΗΧΑΝΙΚΟΣ

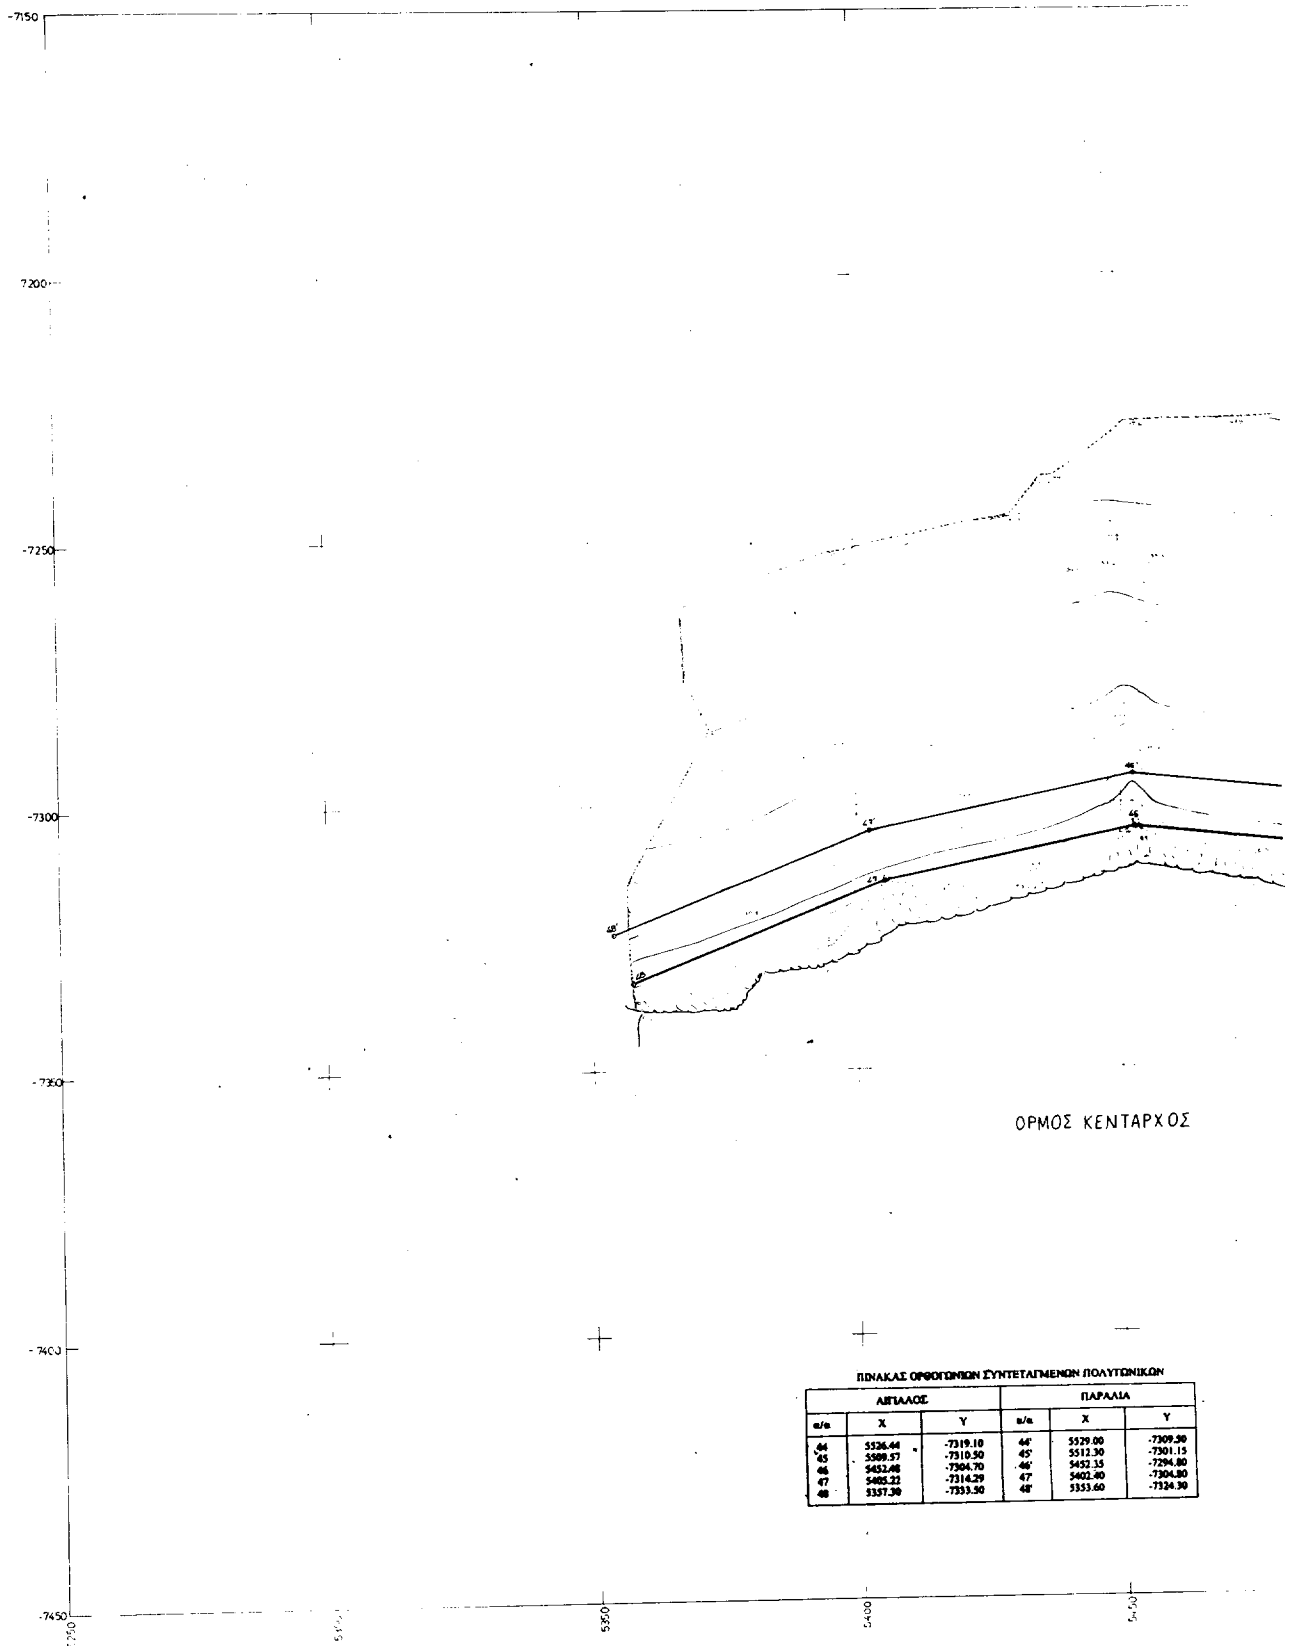


ΠΙΝΑΚΑΣ ΟΡΘΟΓΩΝΙΩΝ ΣΥΝΤΕΤΑΓΜΕΝΩΝ ΠΟΛΥΓΩΝΙΚΩΝ

ΑΙΓΙΑΛΟΣ			ΠΑΡΑΛΙΑ		
α/α	X	Y	α/α	X	Y
44	5526.44	-7319.10	44'	5529.00	-7309.50
45	5509.57	-7310.50	45'	5512.30	-7301.15
46	5452.48	-7304.70	46'	5452.35	-7294.80
47	5405.22	-7314.29	47'	5402.40	-7304.80
48	5357.30	-7333.50	48'	5353.60	-7324.30

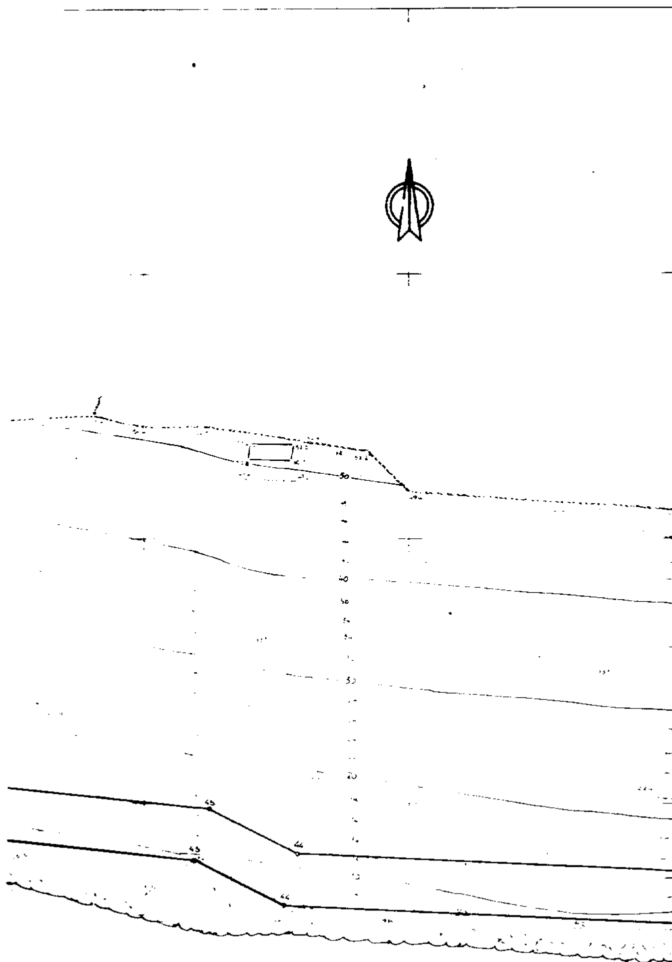

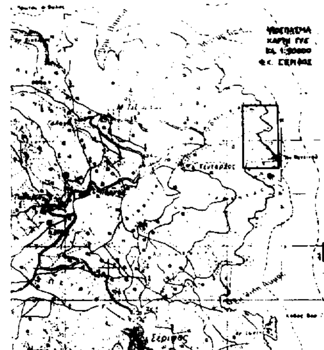

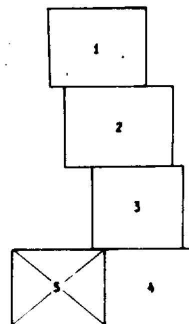

5500 5550 5600

ΥΠΟΜΝΗΜΑ ΕΠΙΤΡΟΠΗΣ ΚΑΘΟΡΙΣΜΟΥ
ΟΡΙΩΝ ΑΙΓΙΑΛΟΥ & ΠΑΡΑΛΙΑΣ (Π.Δ. 284/88, άρθρο 100)

1. Το παρόν συνοδεύει την από 25-10-96 έκθεση της Επιτροπής.
2. Καθορίζονται ως :
   (α) Οριογραμμή αιγιαλού η Κόκκινη γραμμή με κορυφές 1. 2. 3. 48
   (β) Οριογραμμή παραλίας η Κίτρινη γραμμή με κορυφές 1'. 2'. 3'. .....48'
3. Οι κορυφές αιγιαλού και παραλίας εξασφαλίζονται με συντεταγμένες του Κρατικού Τριγωνομετρικού Δικτύου.
4. Η οριογραμμή της παραλίας χαράσσεται σε σταθερή απόσταση 10.00 μέτρων από την οριογραμμή του αιγιαλού.
5. Δεν υπάρχουν κτίσματα στη ζώνη της παραλίας

Ο ΠΡΟΕΔΡΟΣ

Τ.Υ.

ΜΑΡΚΟΣ ΘΕΟΔΩΡΟΥ

ΤΑ ΜΕΛΗ

1. Τ.Υ.
ΠΕΤΡΟΣ ΗΛΙΑΚΗΣ
ΠΟΛΙΤΙΚΟΣ ΜΗΧΑΝΙΚΟΣ

2. Τ.Υ.
ΧΑΤΖΗΒΑΣΙΛΕΙΟΥ ΠΑΝΑΓΙΩΤΗΣ
ΣΗΜΑΙΟΦΟΡΟΣ ΛΣ

ΤΟΠΟΓΡΑΦΙΚΟ ΔΙΑΓΡΑΜΜΑ
ΚΑΘΟΡΙΣΜΟΥ ΟΡΙΩΝ ΑΙΓΙΑΛΟΥ - ΠΑΡΑΛΙΑΣ

ΠΕΡΙΟΧΗ : ΒΑΘΕΙΑ ΛΑΓΚΑΔΑ .... ΕΝΔΙΑΦΕΡΟΜΕΝΟΣ : ΑΠ. ΘΕΝΤΟΥΡΗΣ ...
ΔΗΜΟΣ ή ΚΟΙΝΟΤΗΤΑ : ΣΕΡΙΦΟΥ ...... ΕΠΑΡΧΙΑ : ΜΗΛΟΥ ....
ΑΡΜΟΔΙΑ ΟΙΚ. ΕΦΟΡΙΑ : ΜΗΛΟΥ ...... ΝΟΜΑΡΧΙΑ : ΚΥΚΛΑΔΩΝ ....

ΚΛΙΜΑΚΑ 1 : 500
ΙΣΟΔΙΑΣΤΑΣΗ : 2,00 Μ

ΤΡΙΓΩΝΟΜΕΤΡΙΚΗ ΕΞΑΡΤΗΣΗ : ΑΠΟ ΤΟ ΚΡΑΤΙΚΟ ΔΙΚΤΥΟ (ΠΡΟΒΟΛΗ ΗΑΤΤ, ΕΛΛΕΙΨ. BESSEL)
ΥΨΟΜΕΤΡΙΚΗ ΑΦΕΤΗΡΙΑ : ΤΡΙΓΩΝΟΜΕΤΡΙΚΗ ΥΨΟΜΕΤΡΙΑ ΑΠΟ ΖΩ. ΑΡΙΘΜΟΥ ΚΕΝΤΑΡΧΟΥ ......
ΚΕΝΤΡΟ ΦΥΛΛΟΥ ΧΑΡΤΟΥ : Ν. ΣΕΡΙΦΟΣ .... φ 37° ... .
ΜΕΘΟΔΟΣ ΑΠΟΤΥΠΩΣΕΩΣ : ΠΟΛΙΚΩΣ ΣΥΝΤΕΤΑΓΜΕΝΩΣ ΜΕ ΧΡΗΣΗ TOTAL STATION ...
ΧΡΟΝΟΛΟΓΙΑ ΑΠΟΤΥΠΩΣΕΩΣ : ΑΥΓΟΥΣΤΟΣ 1995 ....

ΥΠΟΜΝΗΜΑ -

[symbol]	ΒΡΑΧΙΑ	[symbol]	ΞΕΡΟΛΙΘΙΑ
[symbol]	ΟΡΙΟ ΒΛΑΣΤΗΣΗΣ	[symbol]	ΟΡΙΟ ΙΔΙΟΚΤΗΣΙΑΣ
[symbol]	ΚΑΤΑΠΤΩΣΗ	[symbol]	ΑΜΜΟΥΔΙΑ

Ο ΣΥΝΤΑΞΑΣ ΜΗΧΑΝΙΚΟΣ	ΕΛΕΓΧΘΗΚΕ επί τόπου για την ακρίβεια της αποτυπώσεως	ΘΕΩΡΗΘΗΚΕ
ΑΧΙΛΛΕΥΣ - ΣΠΥΡΙΔΩΝ Δ. ΤΑΖΗΣ	25-10-96 Τ.Υ. ΠΕΤΡΟΣ ΗΛΙΑΚΗΣ ΠΟΛΙΤΙΚΟΣ ΜΗΧΑΝΙΚΟΣ	ΘΕΩΡΗΘΗΚΕ ΜΗΛΟΣ, 25-10-96 Ο ΠΡΟΪΣΤΑΜΕΝΟΣ ΤΗΣ Ν. ΤΕΧΝ. ΥΠΗΡΕΣΙΑΣ ΕΠΑΡΧΙΑΣ ΜΗΛΟΥ Τ. Υ. Σ. ΠΕΤΡΟΣ ΗΛΙΑΚΗΣ ΠΟΛΙΤΙΚΟΣ ΜΗΧΑΝΙΚΟΣ

ΕΘΝΙΚΟ ΤΥΠΟΓΡΑΦΕΙΟ

ΕΦΗΜΕΡΙΔΑ ΤΗΣ ΚΥΒΕΡΝΗΣΕΩΣ

ΚΑΠΟΔΙΣΤΡΙΟΥ 34 * ΑΘΗΝΑ 104 32 * TELEX 223211 YPET GR * FAX 52 34 312

ΠΛΗΡΟΦΟΡΙΕΣ ΕΞΥΠΗΡΕΤΗΣΗΣ ΠΟΛΙΤΩΝ

ΚΕΝΤΡΙΚΗ ΥΠΗΡΕΣΙΑ Σολωμού 51		ΠΕΡΙΦΕΡΕΙΑΚΑ ΓΡΑΦΕΙΑ ΠΩΛΗΣΗΣ Φ.Ε.Κ.	
Πληροφορίες δημοσιευμάτων Α.Ε. - Ε.Π.Ε.	5225761	ΘΕΣΣΑΛΟΝΙΚΗ	
	5230841	25ης Μαρτίου 21 Τ.Κ. 541 00	(031) 423956
Πληροφορίες δημοσιευμάτων λοιπών Φ.Ε.Κ.	5225713	ΠΕΙΡΑΙΑΣ	4136402
	5249547	Νικήτα 6-8 Τ.Κ. 185 31	4171307
Πώληση Φ.Ε.Κ.	5239762	ΠΑΤΡΑ	(061)271249
Φωτοαντίγραφα παλαιών Φ.Ε.Κ.	5248141	Κορίνθου 327 Τ.Κ. 262 23	224581
Βιβλιοθήκη παλαιών Φ.Ε.Κ.	5248188	ΙΩΑΝΝΙΝΑ	
Οδηγίες για δημοσιεύματα Α.Ε. - Ε.Π.Ε.	5248785	Διοικητήριο Τ.Κ. 454 44	(0651)21901
Εγγραφή Συνδρομητών Φ.Ε.Κ. και		ΚΟΜΟΤΗΝΗ	(0531)22637
αποστολή Φ.Ε.Κ.	5248320	Δημοκρατίας 1 Τ.Κ. 691 00	26522

ΤΙΜΗ ΦΥΛΛΩΝ ΕΦΗΜΕΡΙΔΟΣ ΤΗΣ ΚΥΒΕΡΝΗΣΕΩΣ

- Μέχρι 8 σελίδες 150 δρχ.
- Από 9 μέχρι 16 σελίδες 300 δρχ.
- Από 16 σελίδες και άνω προσαύξηση 100 δρχ. ανά 8σέλιδο ή μέρους αυτού

ΕΤΗΣΙΕΣ ΣΥΝΔΡΟΜΕΣ Φ.Ε.Κ.

Τεύχος	Κ.Α.Ε. Προϋπολογισμού 2531	Κ.Α.Ε. εσόδου υπέρ ΤΑΠΕΤ 3512
Α΄ (Νόμοι, Π.Δ., Συμβάσεις κ.τλ.)	50.000 δρχ.	2.500 δρχ.
Β΄ (Υπουργικές αποφάσεις κ.τλ.)	50.000 »	2.500 »
Γ΄ (Διορισμοί, απολύσεις κ.τλ. Δημ. Υπαλλήλων)	10.000 »	500 »
Δ΄ (Απαλλοτριώσεις, πολεοδομία κτλ.)	50.000 »	2.500 »
Αναπτυξιακών Πράξεων (Τ.Α.Π.Σ.)	25.000 »	1.250 »
Ν.Π.Δ.Δ. (Διορισμοί κ.τλ. προσωπικού Ν.Π.Δ.Δ.)	10.000 »	500 »
Παράρτημα (Πίνακες επιτυχόντων διαγωνισμών)	5.000 »	250 »
Δελτίο Βιομηχανικής Ιδιοκτησίας (Δ.Ε.Β.Ι.)	10.000 »	500 »
Ανωτάτου Ειδικού Δικαστηρίου (Α.Ε.Δ.)	3.000 »	150 »
Ανωνύμων Εταιρειών & Ε.Π.Ε.	250.000 »	12.500 »
Προκηρύξεων Α.Σ.Ε.Π.	10.000 »	500 »
ΓΙΑ ΟΛΑ ΤΑ ΤΕΥΧΗ ΕΚΤΟΣ Α.Ε. & Ε.Π.Ε.	200.000 »	10.000 »

* Οι συνδρομές του εσωτερικού προπληρώνονται στα Δημόσια Ταμεία που δίδουν αποδεικτικό είσπραξης (διπλότυπο) το οποίο με τη φροντίδα του ενδιαφερομένου πρέπει να στέλνεται στην Υπηρεσία του Εθνικού Τυπογραφείου.
* Οι συνδρομές του εξωτερικού επιβαρύνονται πέρα των παραπάνω αναφερομένων ποσών με τα ταχυδρομικά τέλη και μπορεί να στέλνονται με επιταγή και σε ανάλογο συνάλλαγμα στο Διευθυντή Οικονομικού του Εθνικού Τυπογραφείου.
* Η πληρωμή του ποσοστού του ΤΑΠΕΤ που αντιστοιχεί σε συνδρομές, εισπράττεται στην Αθήνα από το Ταμείο του ΤΑΠΕΤ (Σολωμού 51 - Αθήνα) και στις άλλες πόλεις από τα Δημόσια Ταμεία.
* Οι συνδρομητές του εξωτερικού μπορούν να στέλνουν το ποσό του ΤΑΠΕΤ μαζί με το ποσό της συνδρομής.
* Οι Νομαρχιακές Αυτοδιοικήσεις, οι Δήμοι, οι Κοινότητες ως και οι επιχειρήσεις αυτών πληρώνουν το μισό χρηματικό ποσό της συνδρομής και ολόκληρο το ποσό υπέρ του ΤΑΠΕΤ.
* Η συνδρομή ισχύει για ένα χρόνο, που αρχίζει την 1η Ιανουαρίου και λήγει την 31η Δεκεμβρίου του ίδιου χρόνου. Δεν εγγράφονται συνδρομητές για μικρότερο χρονικό διάστημα.
* Η εγγραφή ή ανανέωση της συνδρομής πραγματοποιείται το αργότερο μέχρι τον Μάρτιο κάθε έτους.
* Αντίγραφα διπλοτύπων, ταχυδρομικές επιταγές και χρηματικά γραμμάτια δεν γίνονται δεκτά.

Οι υπηρεσίες κοινού λειτουργούν καθημερινά από 08.00΄ έως 13.00΄

ΑΠΟ ΤΟ ΕΘΝΙΚΟ ΤΥΠΟΓΡΑΦΕΙΟ